


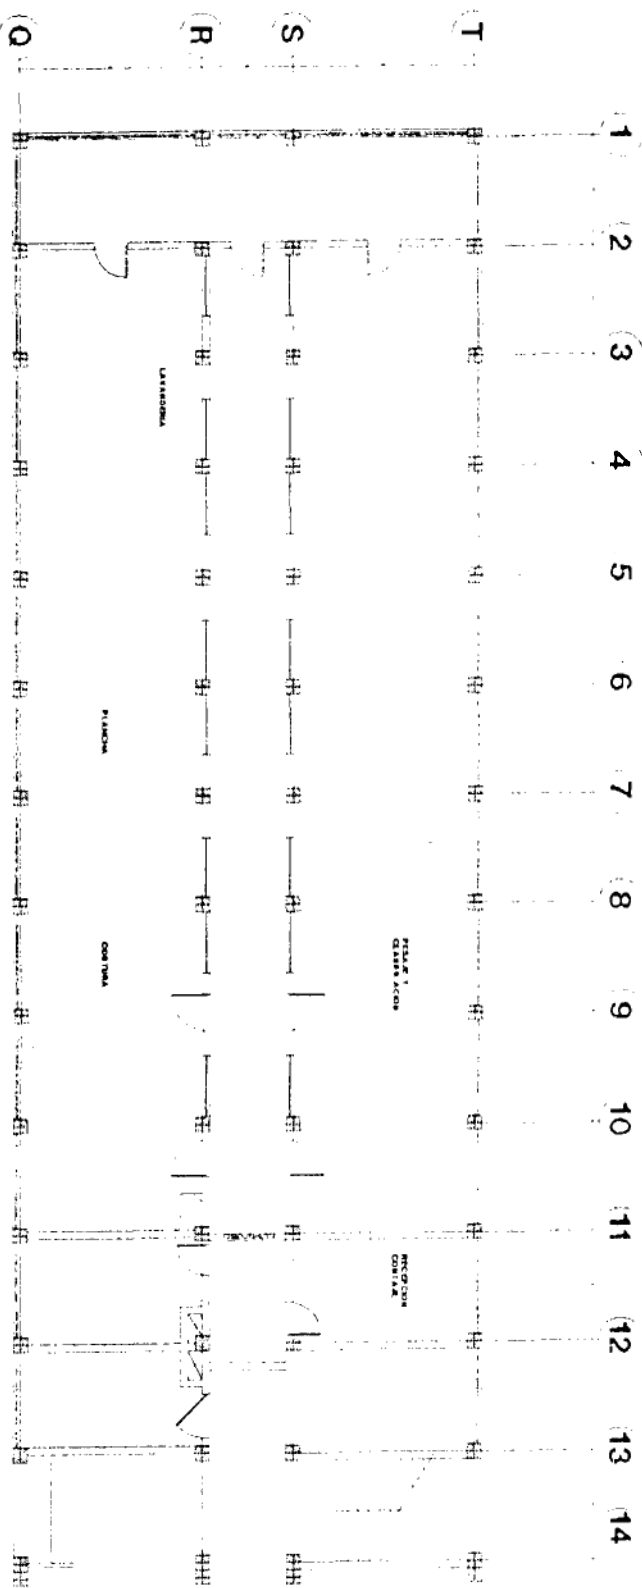

HOSPITALIZACION
PLANTA PRIMERA (PISO) 2/2

UBICACION DEL BLOQUE

ESCUELA POLITÉCNICA NACIONAL	
O. P. S.	
Proyecto de Hospitalización	
DISEÑO DE PLANTA PRIMERA (PISO) 2/2	
DICIEMBRE 95 LAMINA No. A16	