



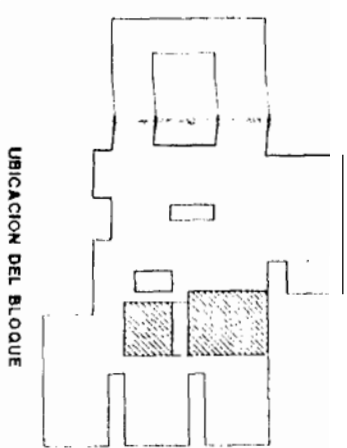

UBICACION DEL BLOQUE

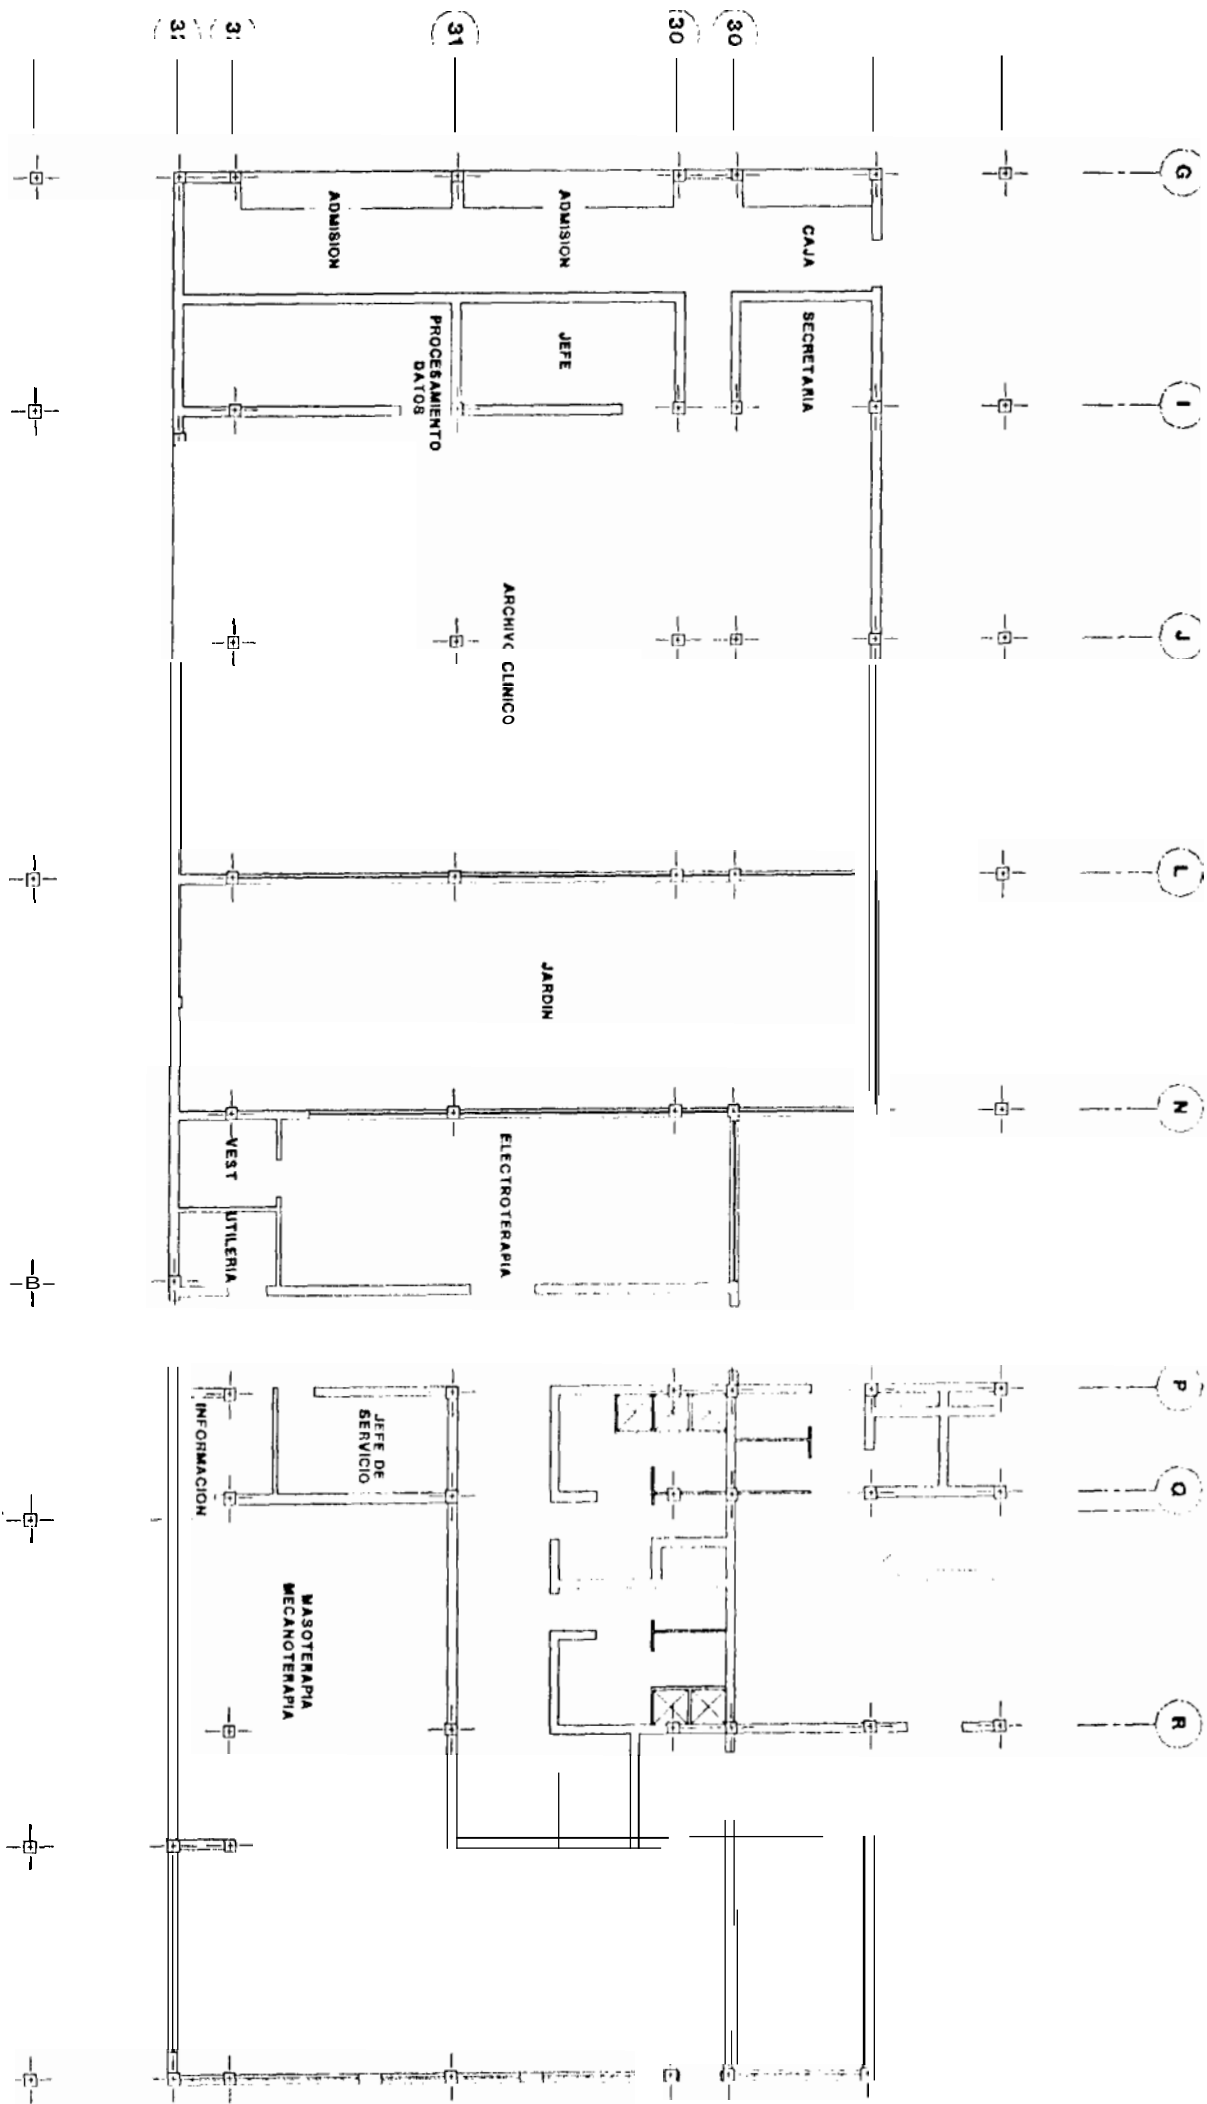

ARCHIVO CLINICO REHABILITACION

ESCUELA POLITECNICA NACIONAL	
O. P. 6	
ORGANIZACION, PLANIFICACION Y DISEÑO DE UN GRUPO	
PROYECTO	
SERVICIO DE REHABILITACION	
DISEÑO PARA UN GRUPO DE REHABILITACION	
DICIEMBRE 95 LAMINA No. A4	