

RECUAY

Se encuentra a 3,422 msnm, capital de la provincia del mismo nombre, enclavada al borde del río Santa (margen izquierda).

La carretera pasa a la izquierda y tangente al poblado, marcando el límite de la ciudad. El poblado está limitado en su crecimiento por el río Santa por un lado y por el otro por los cerros elevados de la Cordillera Negra.

Esta ciudad «Pórtico del Callejón de Huaylas», aún mantiene ese estilo pintoresco y antaño que imperaba en Huaraz y Yungay antes del sismo de 1970, con calles estrechas y empedradas, viviendas de adobe, con techados de tejas a dos aguas y con una cruz en la cumbre como símbolo de bendición para sus habitantes.

Destacan también modernas construcciones de cemento y ladrillo, y el poblado no tiene ya donde extenderse.

La Plaza de Armas presenta el diseño típico de las plazas de la zona andina, luce su clásica pileta en el centro, rodeada de rejas. Desde allí se observa el majestuoso cerro Jerusalén en su parte izquierda y se pueden admirar los eucaliptos y cipreses que engalanán esta ciudad. Es un centro cívico y religioso por la presencia de la Municipalidad y la Iglesia. A media cuadra se desarrolla la actividad comercial (mercado).

Presenta una traza reticular ordenada de manzanas rectangulares, de carácter urbano.

El área agrícola se ubica fuera del poblado.


La zona posee aguas minerales y termales en diversos sitios, a saber, en Pumapampa, Burgos y Utuco. Al costado de la carretera se puede apreciar la Gruta de San Patricio.

El territorio presenta erosión lateral en las márgenes del río Santa, problema que se produce con frecuencia en el período de avenidas, lo cual se evitaría realizando trabajos de control de erosión. Otra situación de peligro es causada por una falla geológica existente frente a la ciudad, en la ribera opuesta del río Santa.


De Recuay parte una carretera afirmada que lo une con el pueblo de Aija, tierra natal del sabio Santiago Antúnez de Mayolo, para lo cual se tiene que ascender por la Cordillera Negra hasta 4000 msnm para luego descender.

Otrora existía la posibilidad de practicar la pesca de truchas a lo largo del río Santa.


EMPLAZAMIENTO

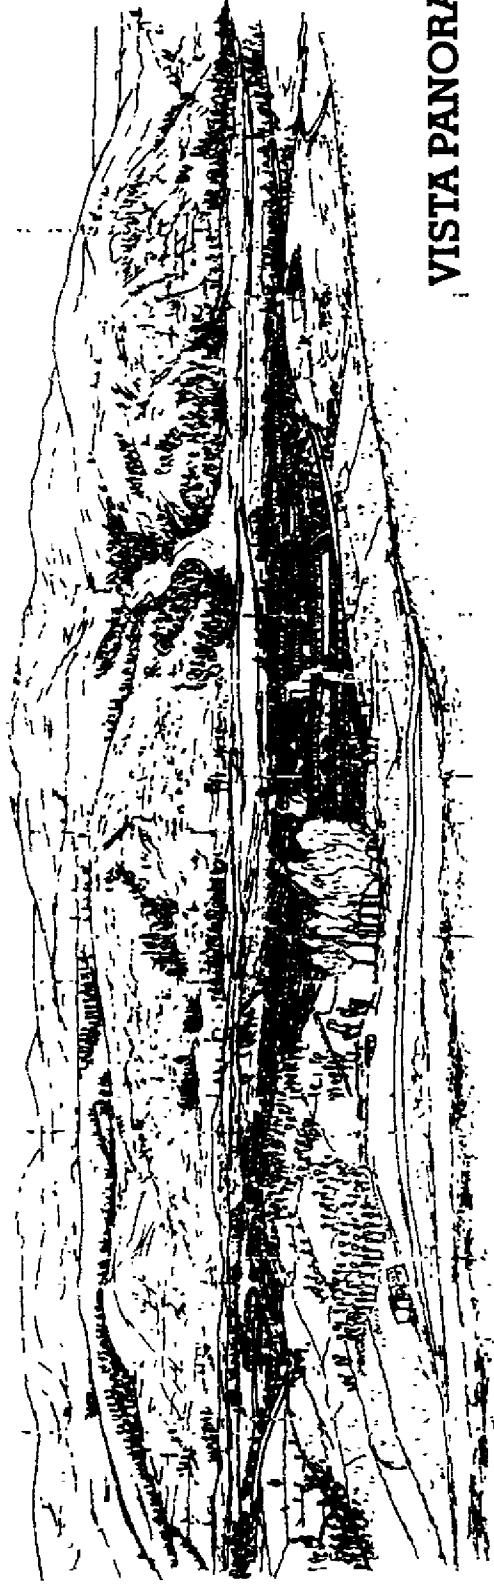


VISTA PANORAMICA

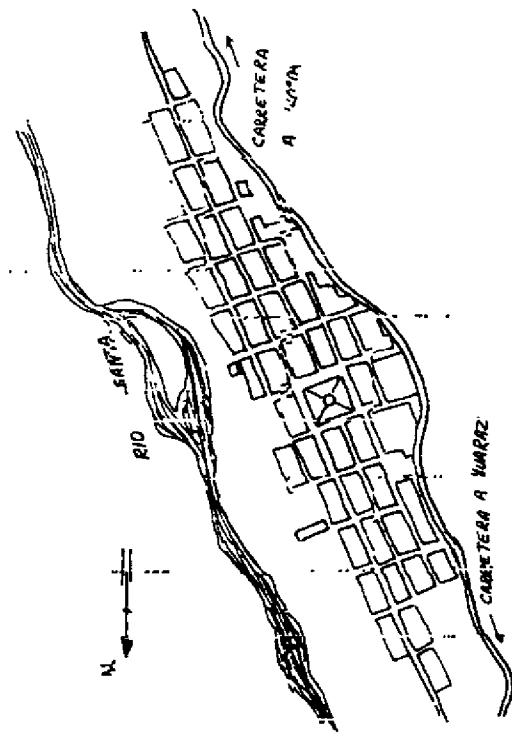

TRAZA

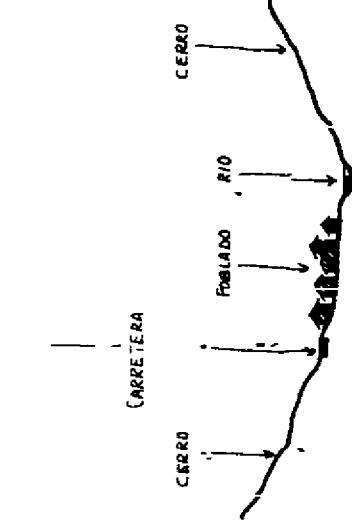


CORTE

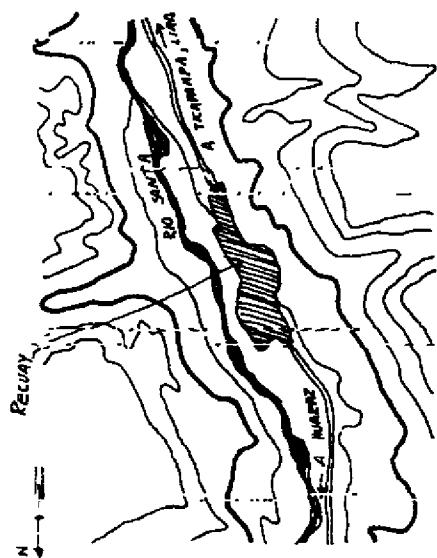

GEOGRAFIA


EL POBLADO

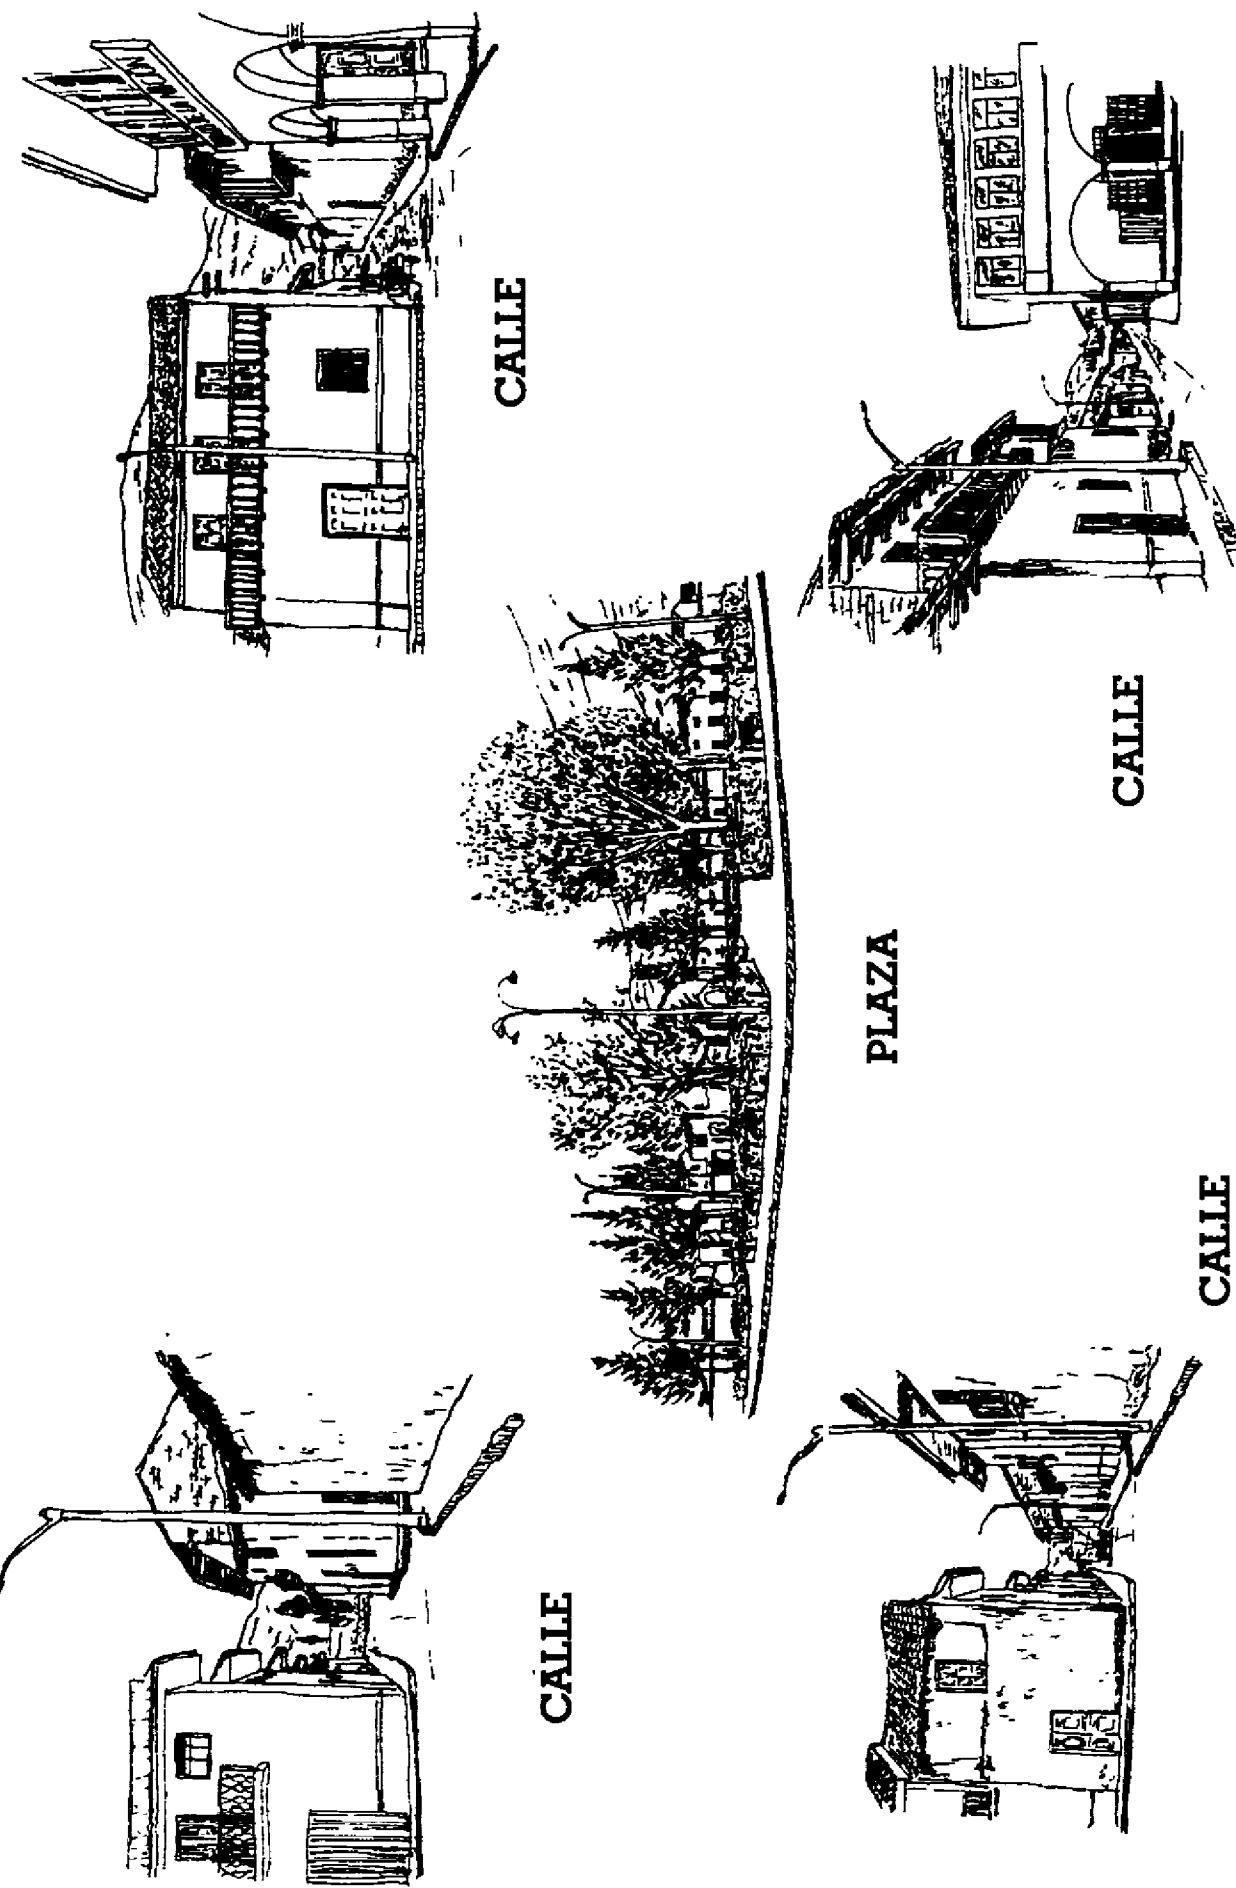



OBSERVACION

LA VIVIENDA




B

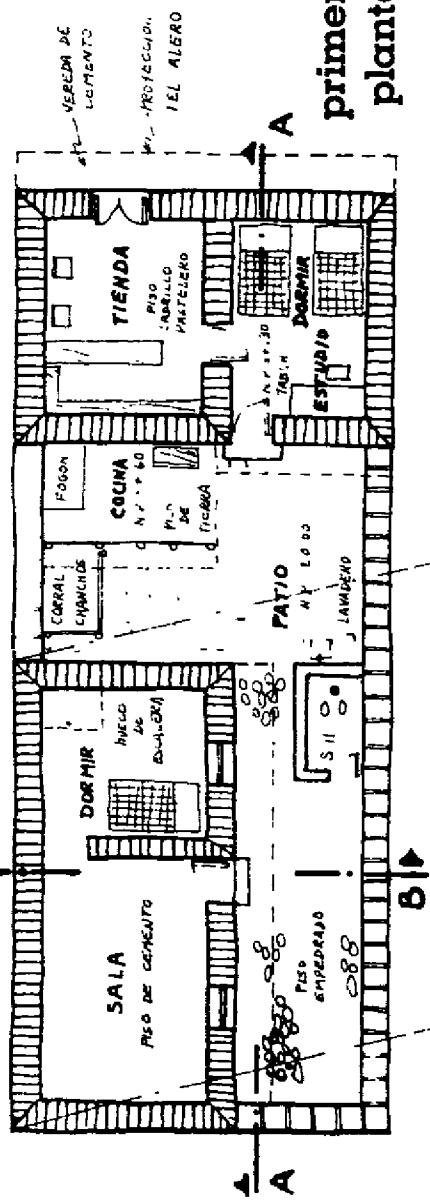

VIVIENDA ALQUILADA, LA EDUCACIÓN
DE DOS NIÑOS REMANECE CERRADA Y
ES OCUPADA POR EL ALQUILER DE LA CASA.

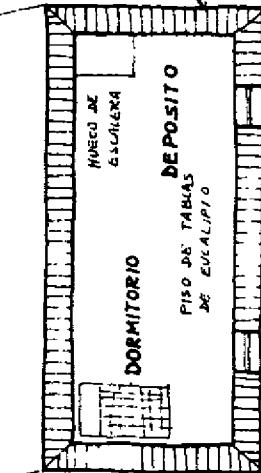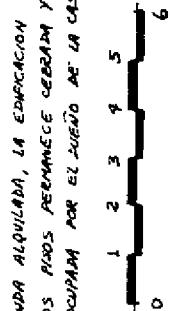


VIVIENDA ALQUILADA, LA EDUCACIÓN
DE DOS NIÑOS REMANECE CERRADA Y
ES OCUPADA POR EL ALQUILER DE LA CASA.

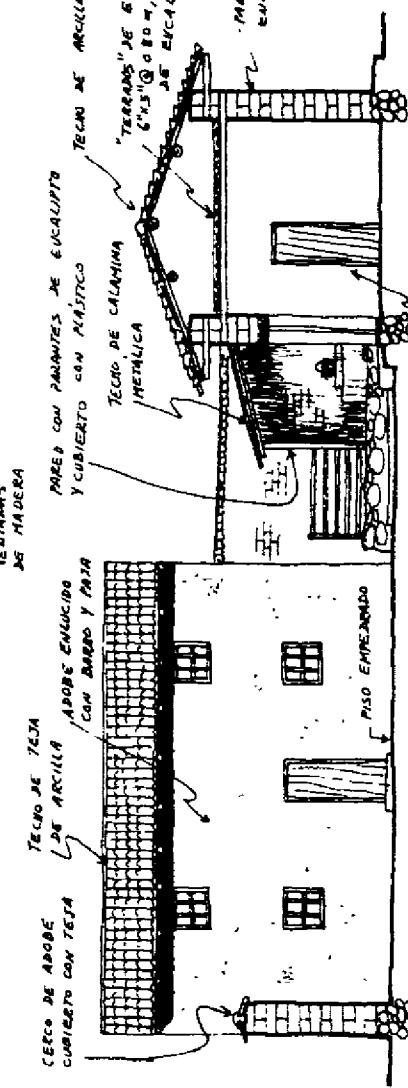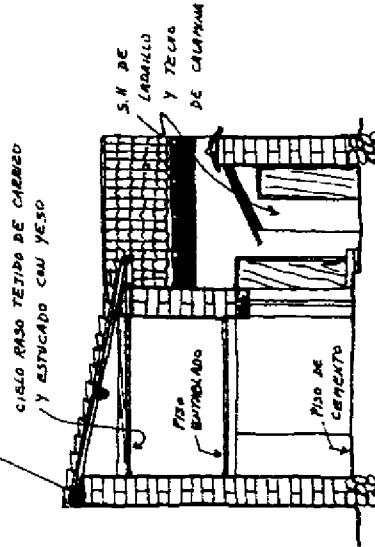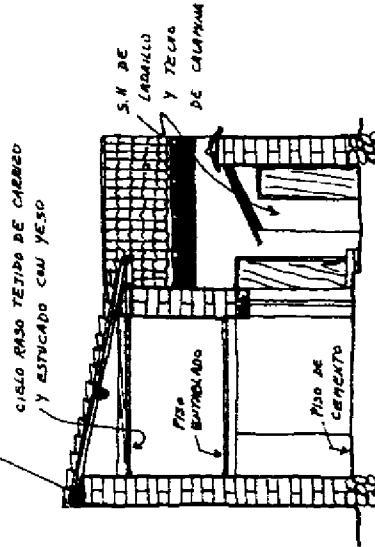


ESTRUCTURA DEL ESPACIO

LA VIVIENDA

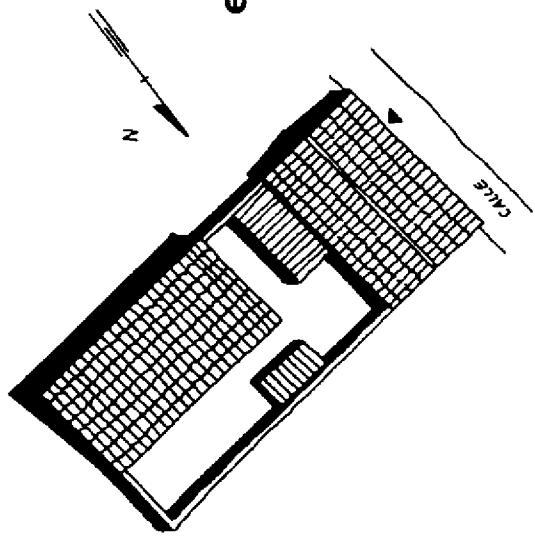

esquema de emplazamiento

- UNA SOLA ACTIVIDAD
(ESPECIALIZADO)
- DOS ACTIVIDADES
- MAS DE DOS ACTIVIDADES
(DIVERSIFICADO)

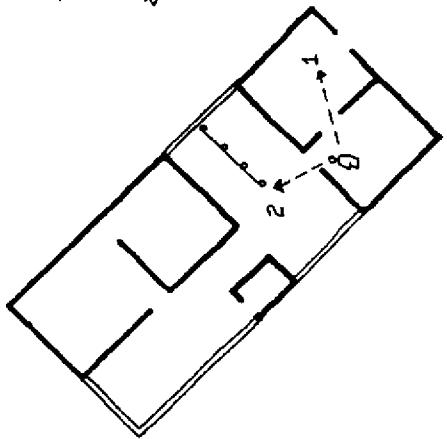


VISUALES HACIA:

- 1- LA TIENDA , ESPACIO INTERIOR CUBIERTO SEMI-PUBLICO , DE ATENCION AL PUBLICO PARA VENTA DE ABARROTES.
- 2 - EL ESPACIO INTERIOR CUBIERTO COCINA, PATIO, ETC.

EN LAS MAÑANAS LOS HIJOS PERMANECEN EN EL ESPACIO PARA ESTUDIO, DESDE DONDE PUEDEN OBSERVAR A LAS PERSONAS QUE INGRESAN A LA TIENDA . EN LAS TARDES ESTE LUGAR, O LA TIENDA, ES OCUPADO POR LA MADRE.

especialización


1. ESPACIO INTERIOR CUBIERTO PARA DORMITORIO
2. ESPACIO INTERIOR CUBIERTO DE DOBLE FUNCION DORMITORIO Y DEPOSITO
3. ESPACIO PARA LA VENTA DE ABARROTES, SIRVE ADEMÁS PARA LA RECEPCIÓN DE VISITAS
4. ESPACIO INTERIOR DONDE SE REALIZA LAS ACTIVIDADES DE PREPARACIÓN, COCCIÓN Y TOMANDO DE ALIMENTOS. SUS MATERIALES SON DE PAQUES CUBIERTOS CON PLÁSTICO.
5. ESPACIO INTERIOR CUBIERTO PARA SALA.
6. ESPACIO INTERIOR ABIERTO: INTERACCION NADIE DE AMBIENTES Y PARA TRABAJOS MULTIACTIVOS.
7. SERVICIOS HIGIÉNICOS
8. ESPACIO ABIERTO INTERNO PARA CORREDOR DE CHANCHOS.

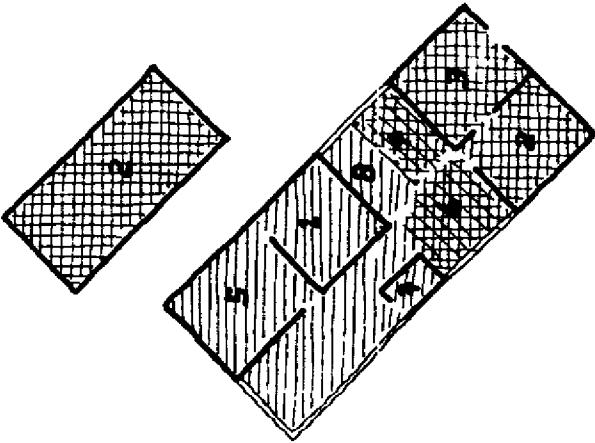

PARTES DE LA CASA QUE ES OCUPADA POR EL DUEÑO . EL RESTO ES EMPLEADO POR EL INQUILINO. LUGAR USADO CON MUY BAJA FRECUENCIA

- | | |
|--|-------------------------|
| | BAJA INTENSIDAD DE USO |
| | MEDIA INTENSIDAD DE USO |
| | ALTA INTENSIDAD DE USO |

frecuencia

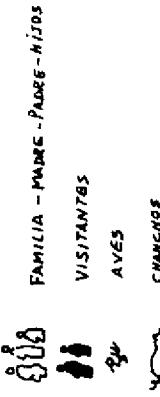


visibilidad



pertenencia

DETALLES DE CONSTRUCCION

LA VIVIENDA

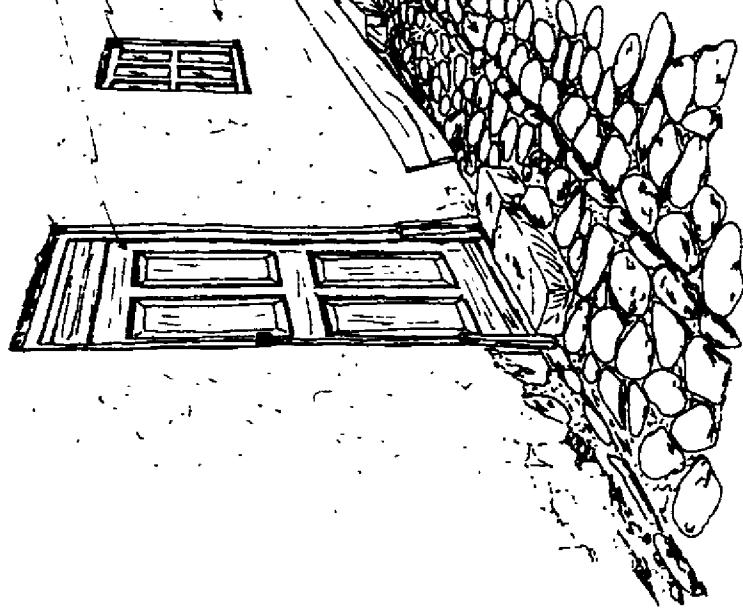


PUERTAS Y VENTANAS
DE MADERA DE ALISO

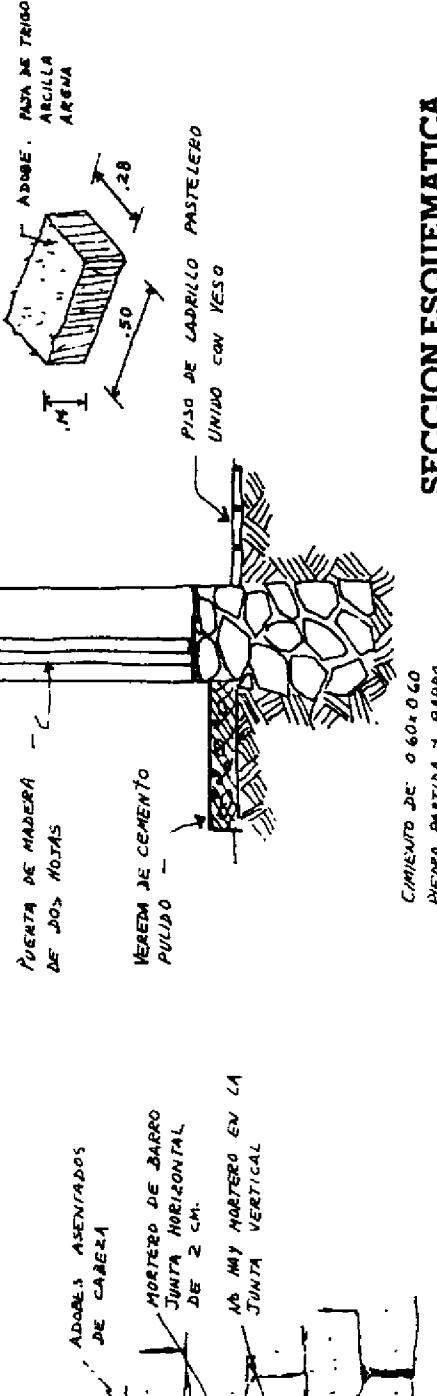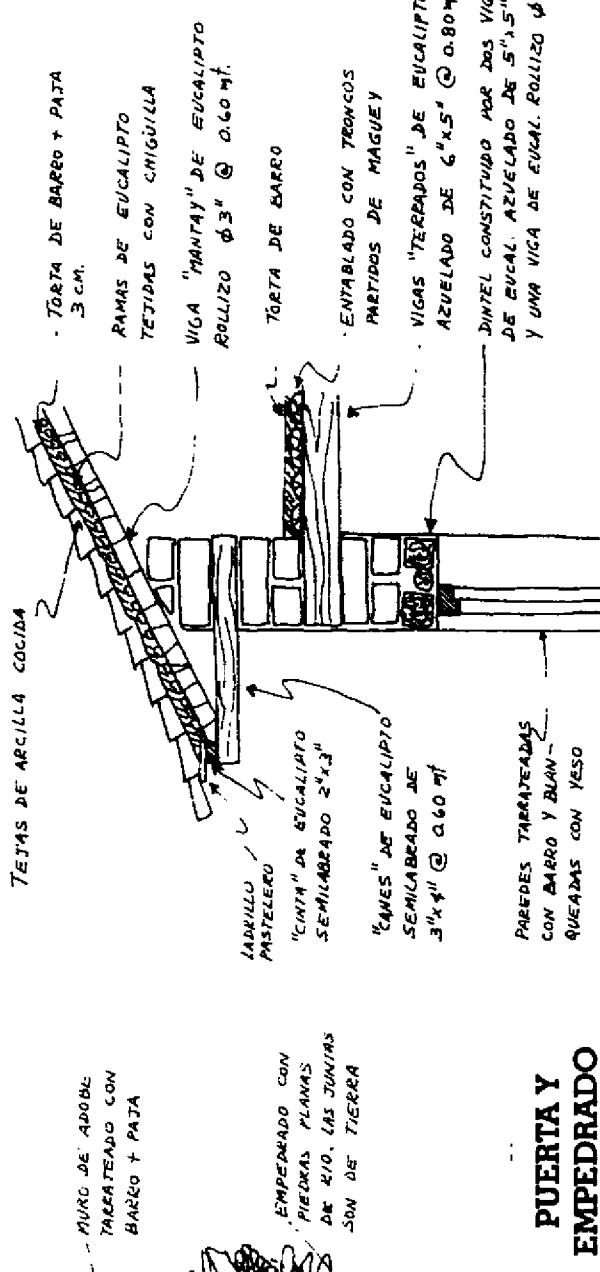

DETALLE DE LA PUERTA DE ADOBE

SECCION ESQUEMATICA

OBSERVACIÓN

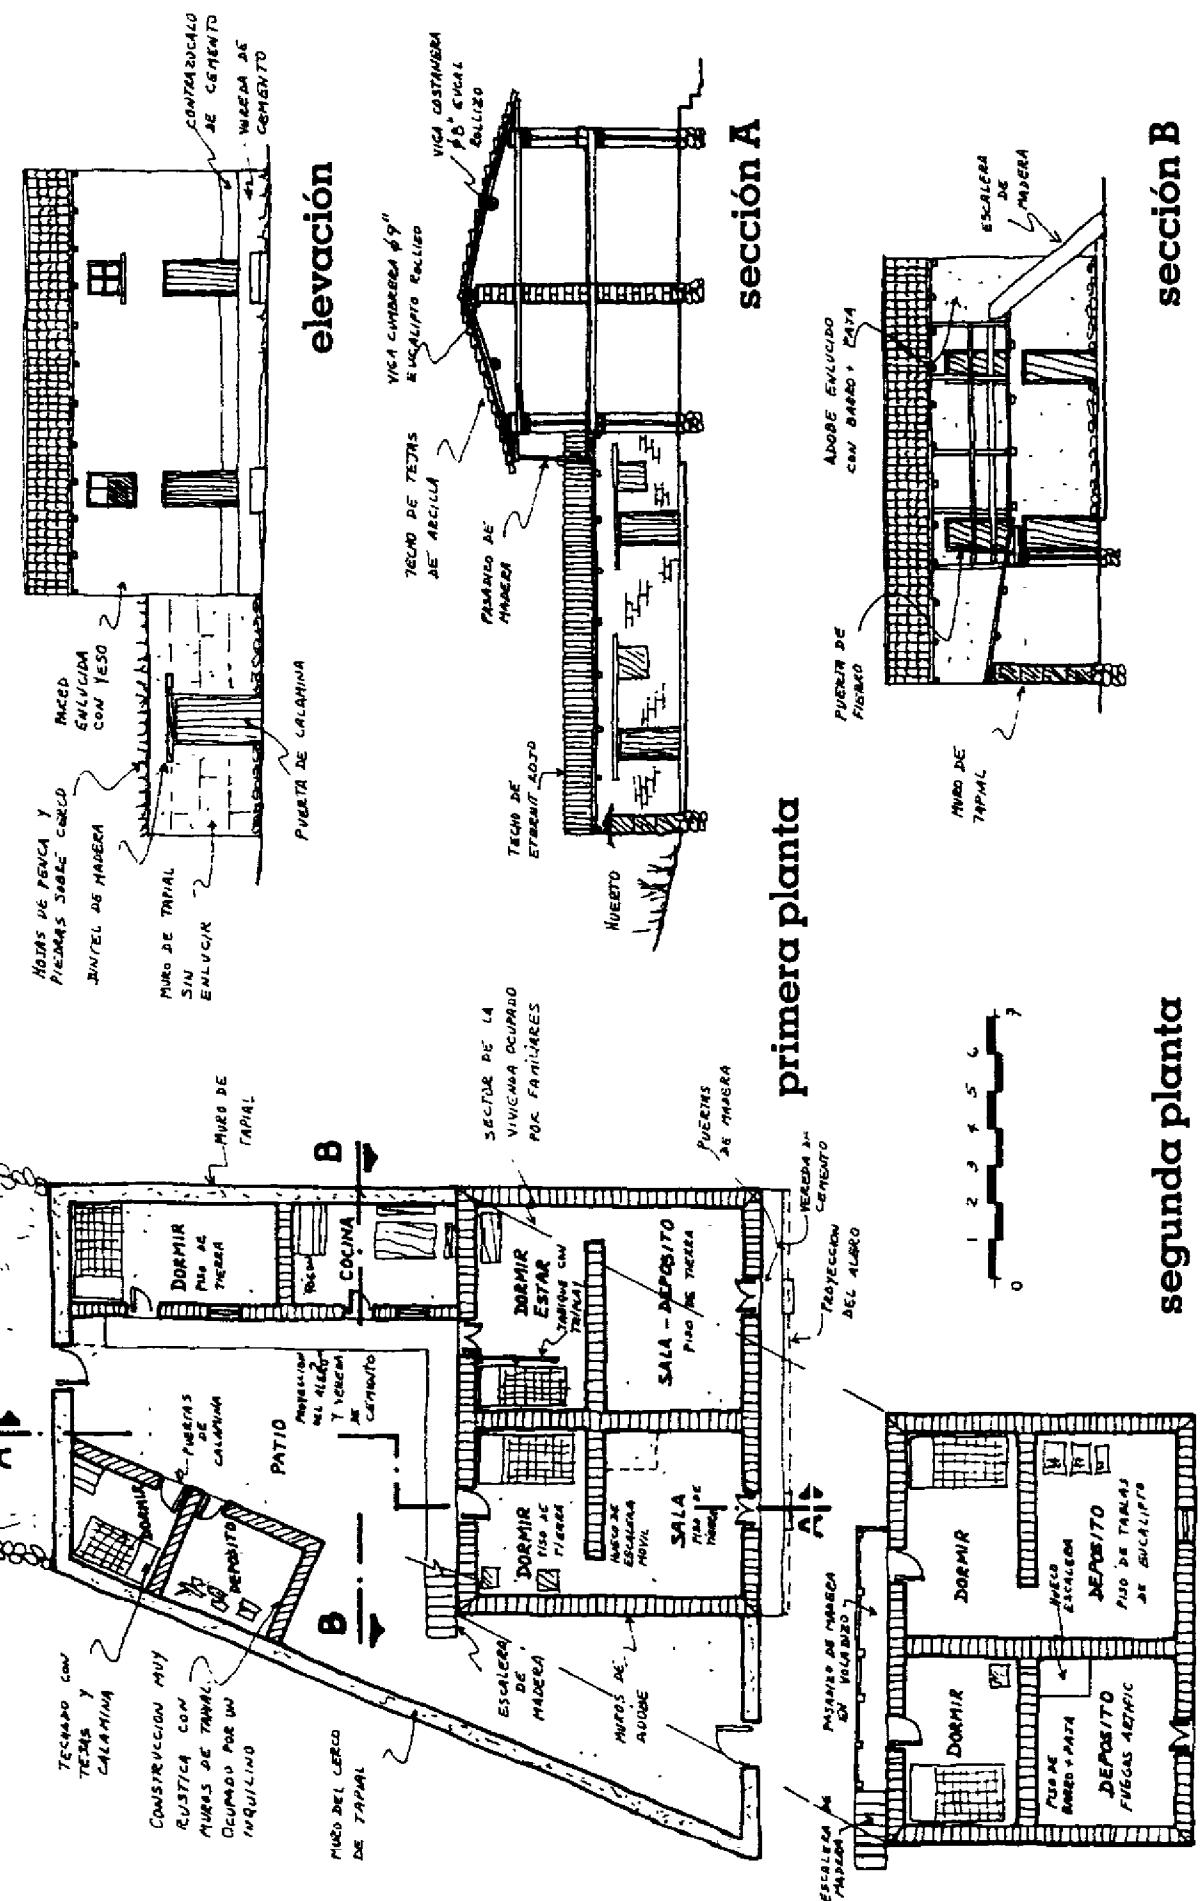


LA VIVIENDA

ESTRUCTURA DEL ESPACIO

LA VIVIENDA

VISUALES HACIA.

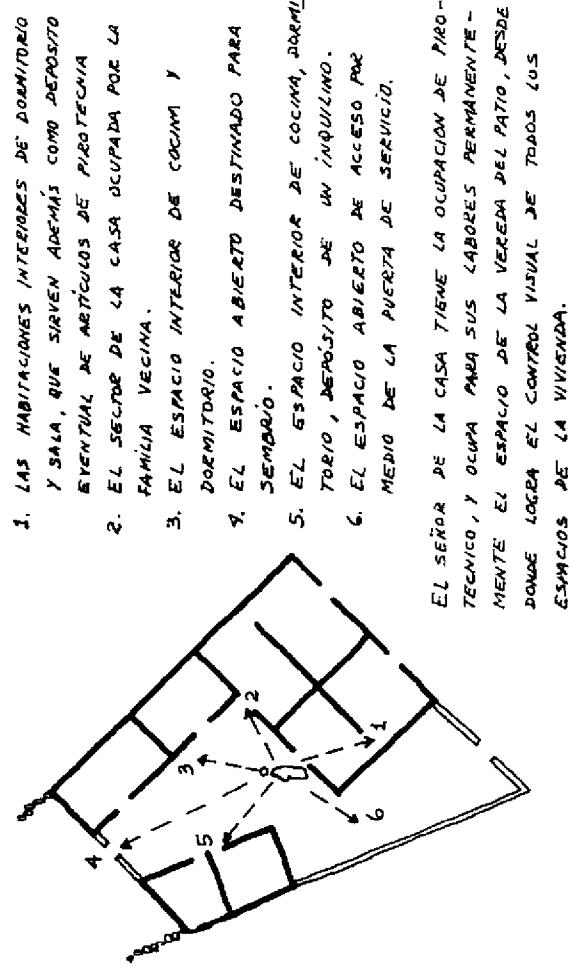


visibilidad



- ||||| BAJA INTENSIDAD DE USO
- ||||# MEDIA INTENSIDAD DE USO
- ||||## ALTA INTENSIDAD DE USO

frecuencia

- 1. FAMILIA - MADRE - PADRE
- 2. VISITANTES
- 3. AVES

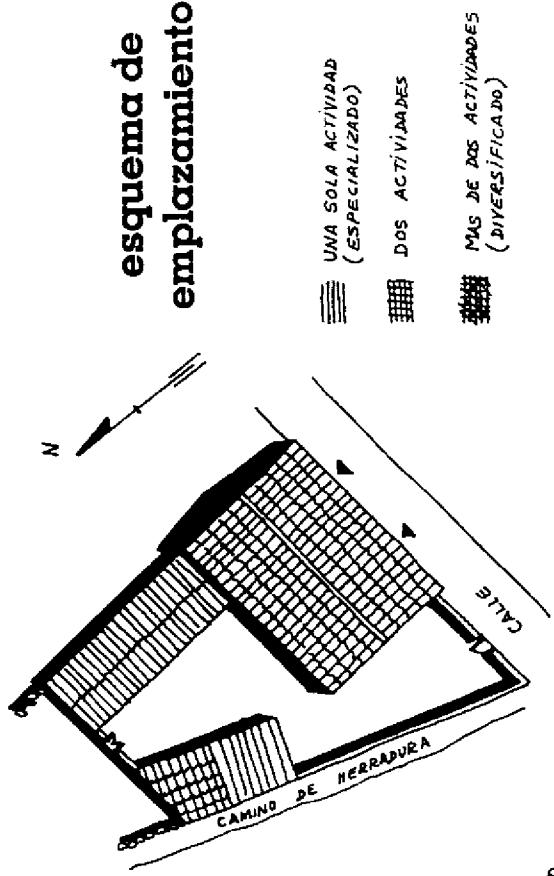

- |||| UNA SOLA ACTIVIDAD (ESPECIALIZADO)
 - ||||# DOS ACTIVIDADES
 - ||||## MÁS DE DOS ACTIVIDADES (DIVERSIFICADO)
1. ESPACIO INTERIOR CUBIERTO DESTINADO A DORMITORIO.
 2. ESPACIO INTERIOR CUBIERTO PARA RECEPCIÓN DE VISITAS
 3. ESPACIO CUBIERTO DESTINADO AL ALMACENAJE DE HERRAMIENTAS, ALIMENTOS Y/O ELEMENTOS PARA FUEGOS ARTIFICIALES.
 4. ESPACIO CUBIERTO DONDE SE PREPARA, SE COCE Y SE TÓMAN LOS ALIMENTOS
 5. ESPACIO INTERIOR CUBIERTO DE DOBLE FUNCION: DORMITORIO Y COCINA.
 6. ESPACIO ABIERTO PARA REZACIONAR ESPACIOS Y PARA ACTIVIDADES PROPIAS DEL TRABAJO DE PRACTICHA.
 7. ESPACIO ABIERTO, ANEXO A LA VIVIENDA, PARA SISTEMAS DE PLANTAS Y ALGUNOS ÁRBOLES FRUTALES

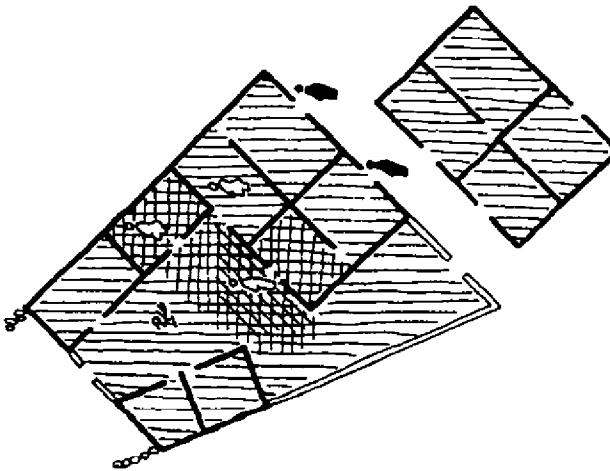
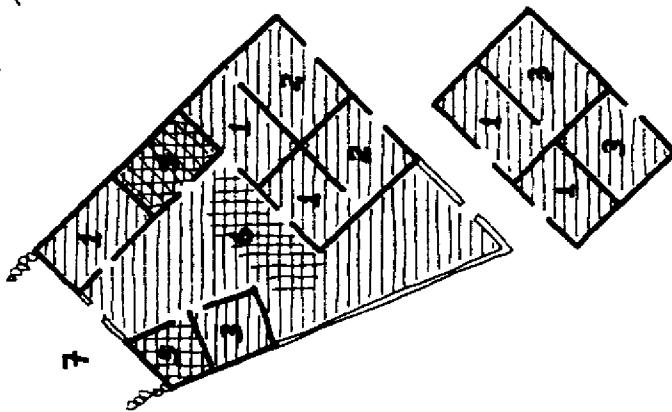


pertenencia


especialización

DETALLES DE CONSTRUCCION

LA VIVIENDA

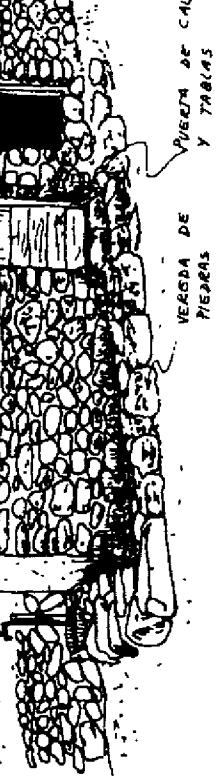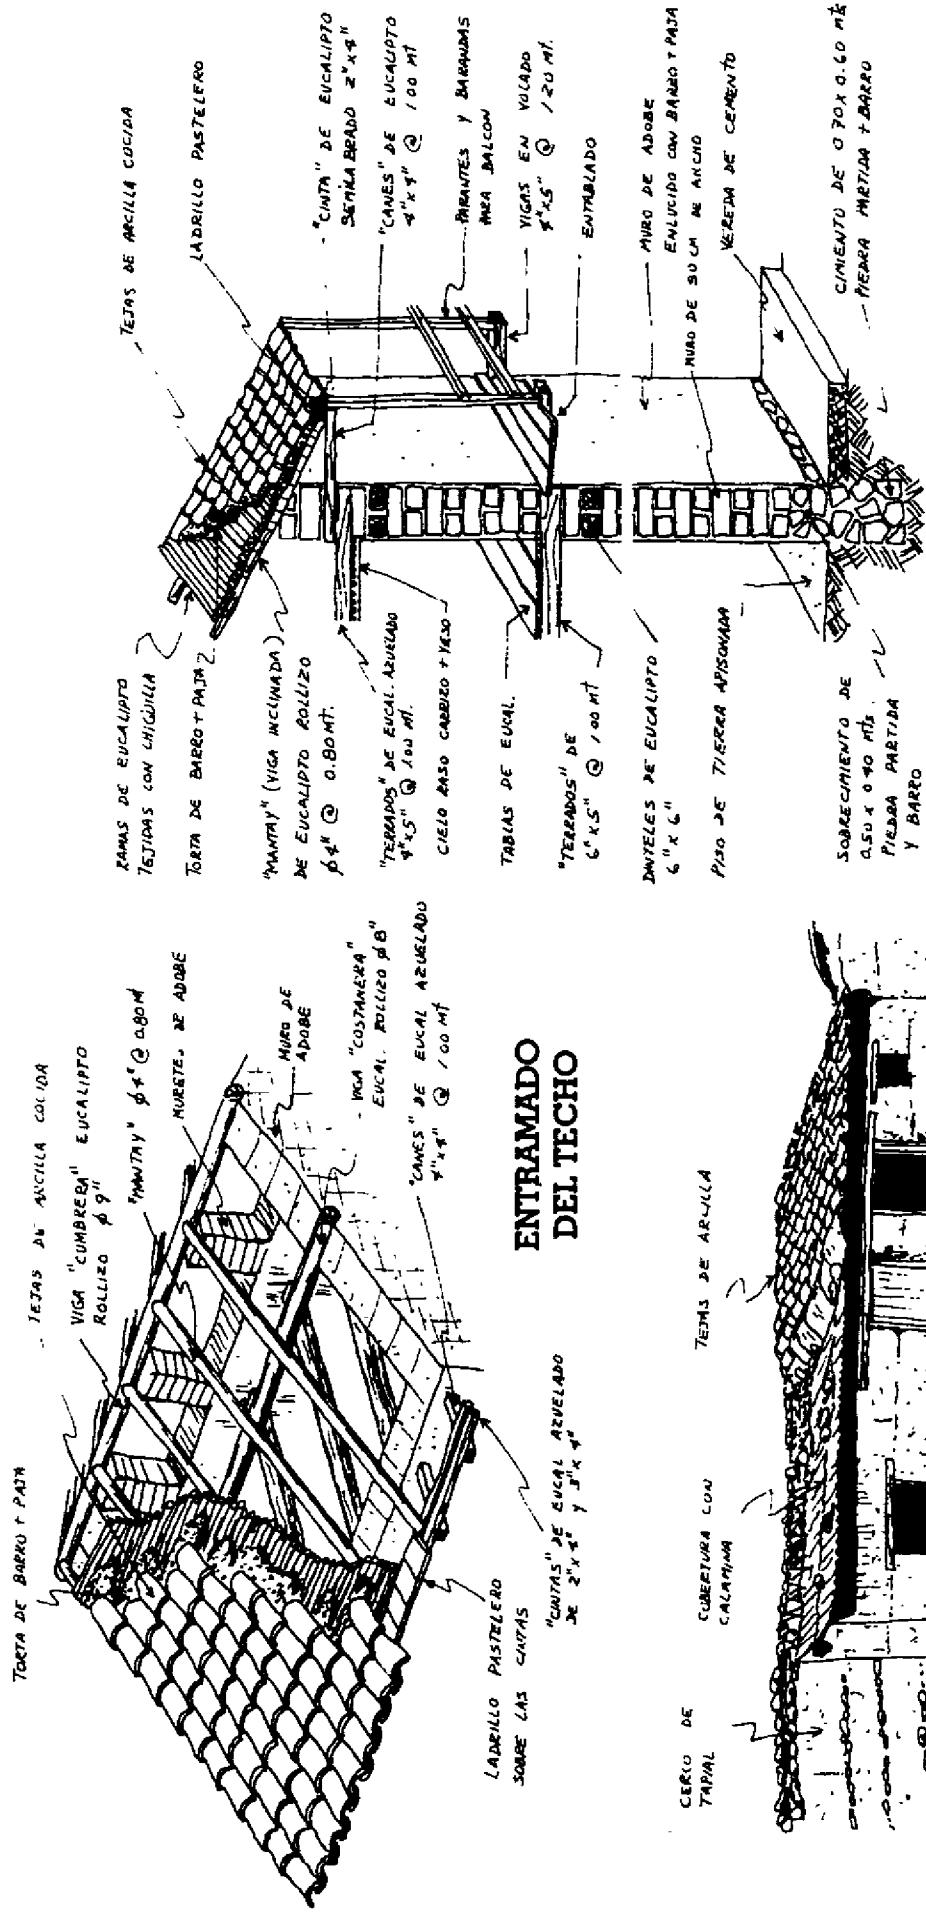

VISTA DE CONSTRUCCION PROVISIONAL

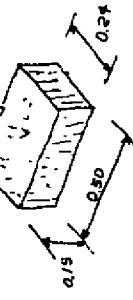

PIEDRA

PIEDRA DE CALAHUMA
Y TABLAS



TICAPAMPA

Descendiendo de las alturas de Conococha uno de los primeros poblados del Callejón de Huaylas es Ticapampa, nombre que significa pampa de adobes. Esta ubicado a 3,457 msnm, a 4 km de Recuay.

Se emplaza a la margen izquierda del río Santa en una zona plana, se desarrolla en forma lineal, paralela a la carretera asfaltada Pativilca-Huaraz. Esta carretera forma parte del poblado y constituye la avenida principal y eje predominante del desarrollo del mismo. Al igual que Recuay se encuentra limitado en su crecimiento transversal por el río Santa y los cerros de la Cordillera Negra.

Ticapampa es un poblado de paso entre pueblos mayores como Catac y Recuay, y su cercanía a ambos le crea cierta dependencia.

La traza esta definida por calles pequeñas transversales a la carretera, que es la vía que organiza el espacio público. Estas calles son de tierra afirmada y no cuentan con tratamiento para la evacuación de las aguas pluviales.

La zona agrícola colinda con el pueblo y se desarrolla en las faldas de los cerros colindantes. Presenta pocos árboles de eucalipto.

La Plaza es el lugar más importante del pueblo, no solo por constituir un sitio de reunión sino porque también en ella se ubica la Iglesia, que es la única edificación imponente. La plaza es una estructura reciente y presenta poca vegetación ornamental, teniendo como único elemento decorativo una pileta central.

Hace algunos años era un importante centro minero productor de plata desde épocas de la colonia. Este centro minero ocasionaba la contaminación de las aguas del río Santa por acción de los relaves que eran arrojados al río. Actualmente se encuentra paralizado.


El tramo carretero Ticapampa-Aija, en su vertiente oriental, constituye un magnífico mirador del paisaje del Callejón de Huaylas. Por otro lado, en las alturas del pueblo, se encuentra la laguna Tucto, donde se pesca la trucha.

Existe un canal que toma agua del río Santa y es utilizado para el regadío, hace algunos años empleado en las actividades mineras. Este canal se desarrolla a lo largo del poblado y cuenta con pequeños puentes peatonales confeccionados de piedra tallada.


EMPLAZAMIENTO




VISTA PANORAMICA

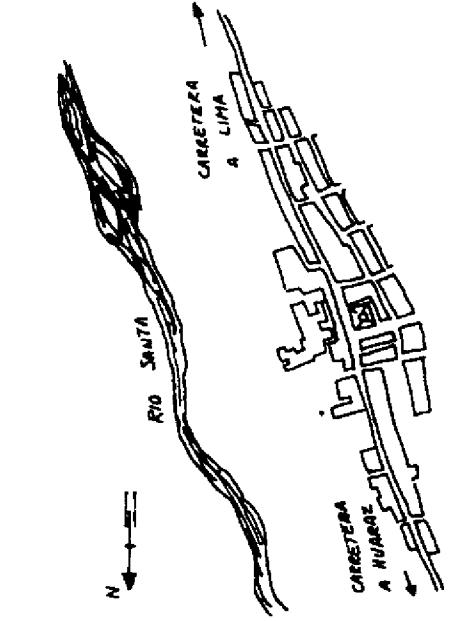

TRAZA

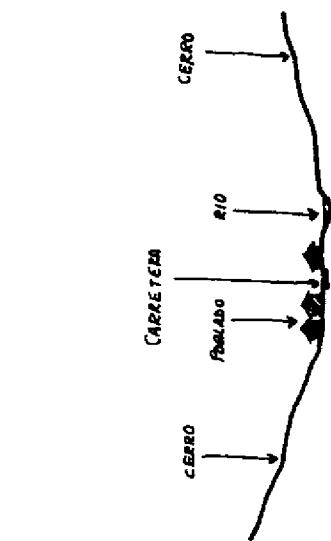


CORTE

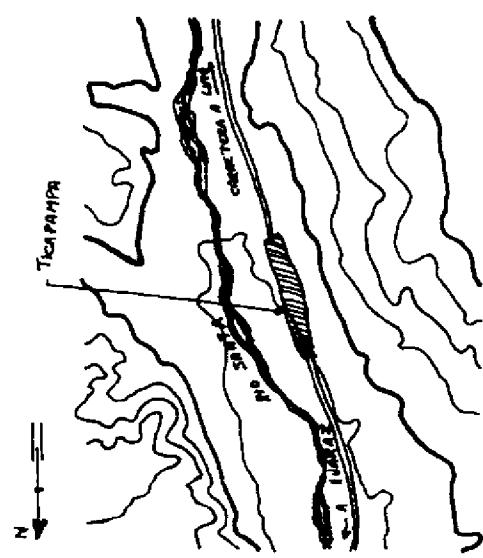


GEOGRAFIA


EL POBLADO

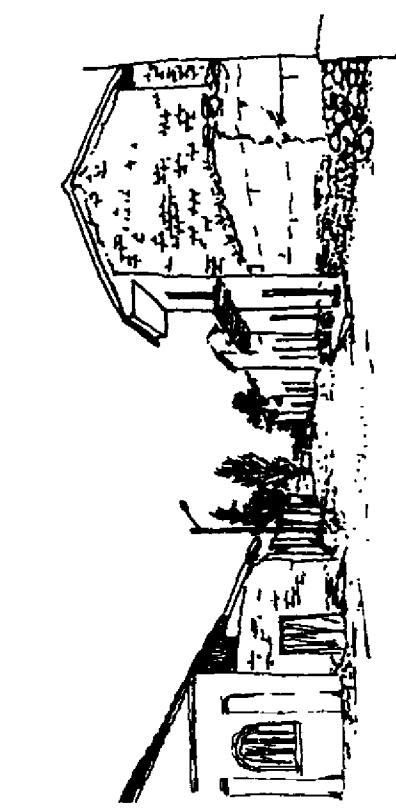


CALLE

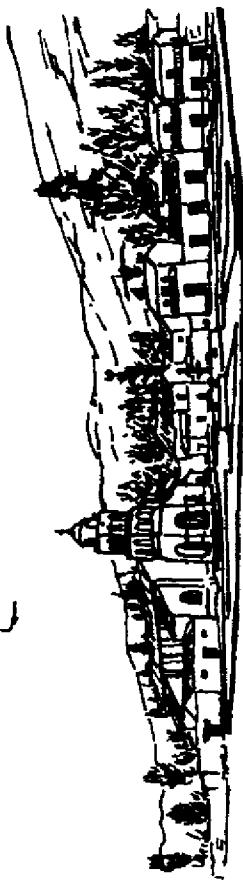


PLAZA

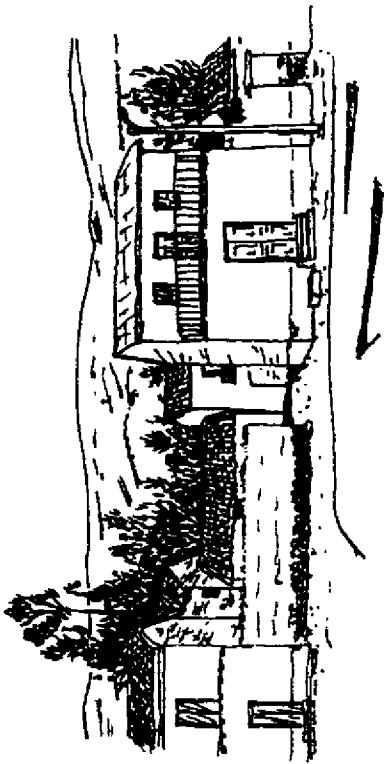

CALLE

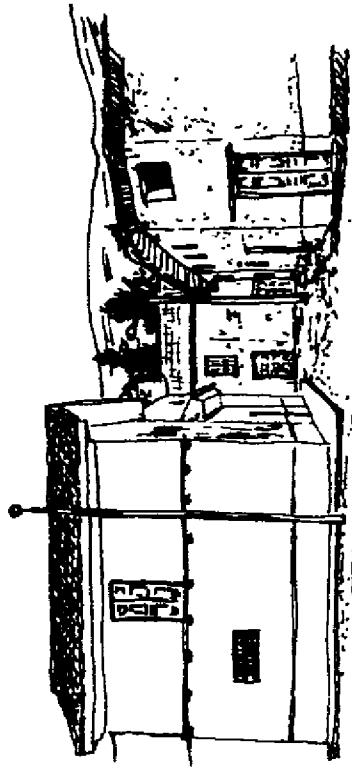


CALLE

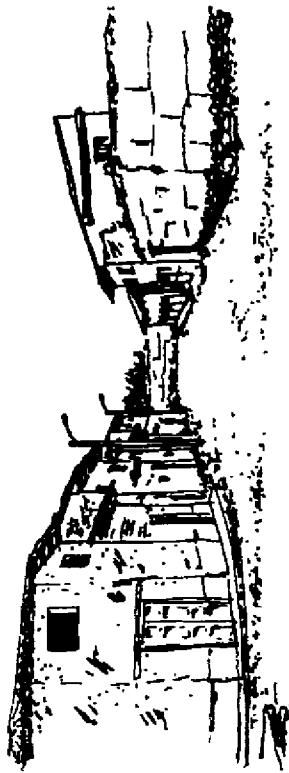


CALLE

OBSERVACIÓN


LA VIVIENDA

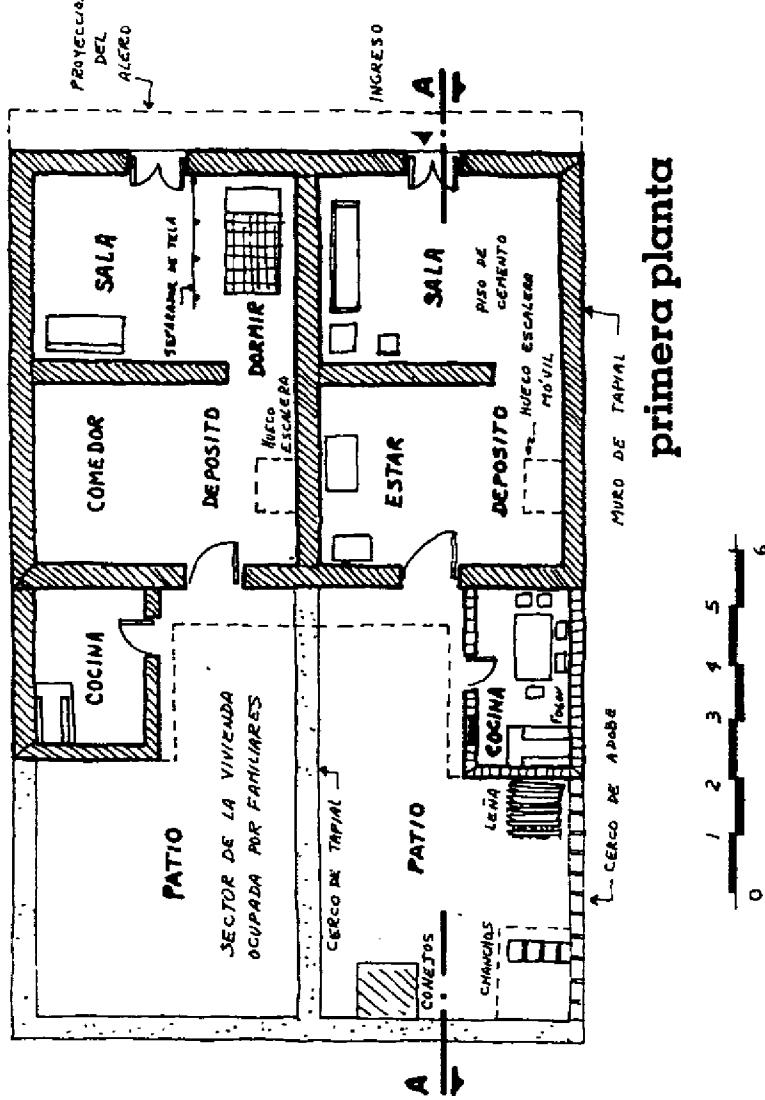


primera planta

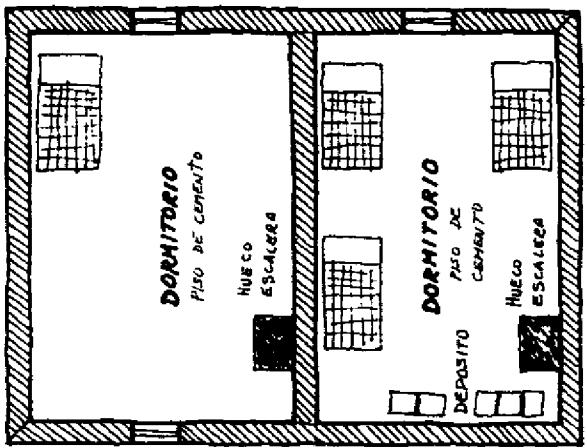

segunda planta

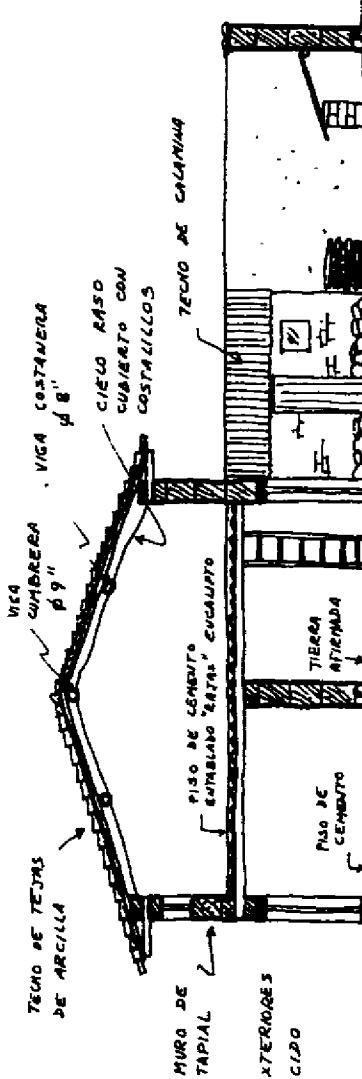

elevación

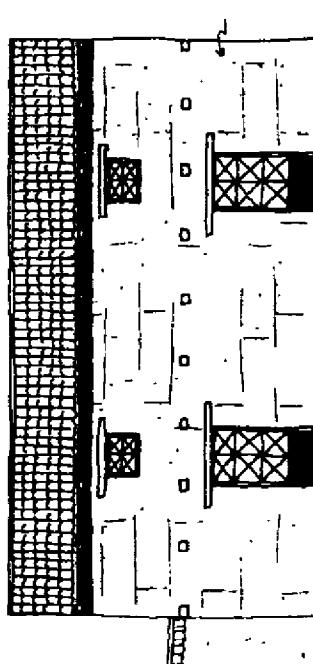


sección A


ESTRUCTURA DEL ESPACIO

LA VIVIENDA

esquema de emplazamiento

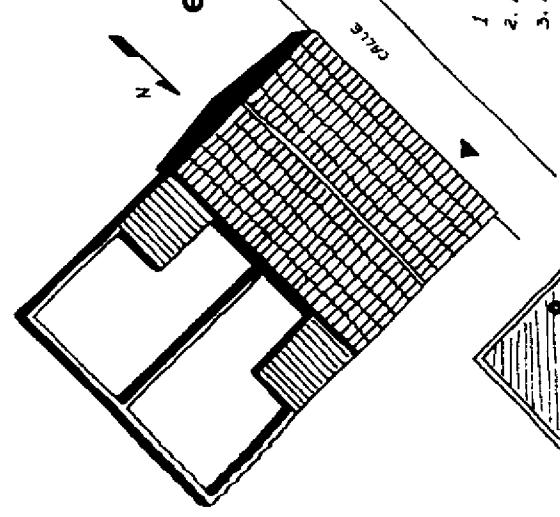


1. ESPACIO CUBIERTO PARA DEPÓSITO Y HABITACIÓN.
2. ESPACIO CUBIERTO PARA DEPÓSITO.
3. ESPACIO CUBIERTO PARA COCINA Y COMEDOR.
4. ESPACIO DESTINADO SOLAMENTE PARA LA PREPARACIÓN DE ALIMENTOS.
5. ESPACIO CUBIERTO INTERIOR PARA SALA.
6. ESPACIO CUBIERTO EMPLEADO COMO COMEDOR Y PARA LAS LABORES DOMÉSTICAS DE LA COCINA.
7. ESPACIO INTERIOR ALBERGUE DE RELACIÓN Y TRABAJO.
8. ESPACIO INTERIOR DESTINADO A ALBERGUE DE ANIMALES.

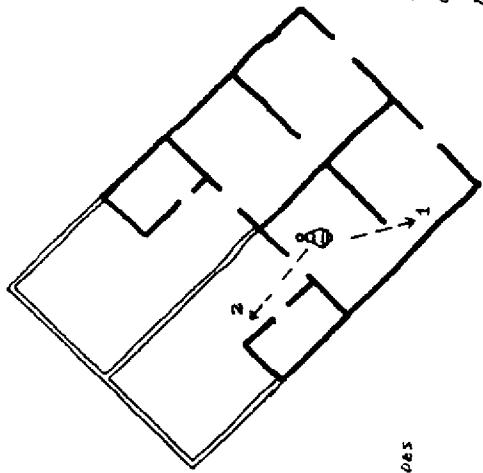

- VISUALES HACIA:
1. LA HABITACIÓN DESTINADA A SALA, Y DESDE ESTE LUGAR HACIA EL EXTERIOR PARA ATENDER A LAS VISITAS.
 2. EL ESPACIO INTERIOR DE COCINA, PATIO, COCINES.

EL ESPACIO DE ESTAR ES EL LUGAR DONDE LA MADRE REALIZA LOS PREPARATIVOS PARA LA COMIDA (LAVAR, REZAR, COCINAR, ETC.), CONVARIÉNDOSE EN EL PUNTO DE CONTROL, MÁS BIEN INTERNO, DE LA VIVIENDA.

visibilidad

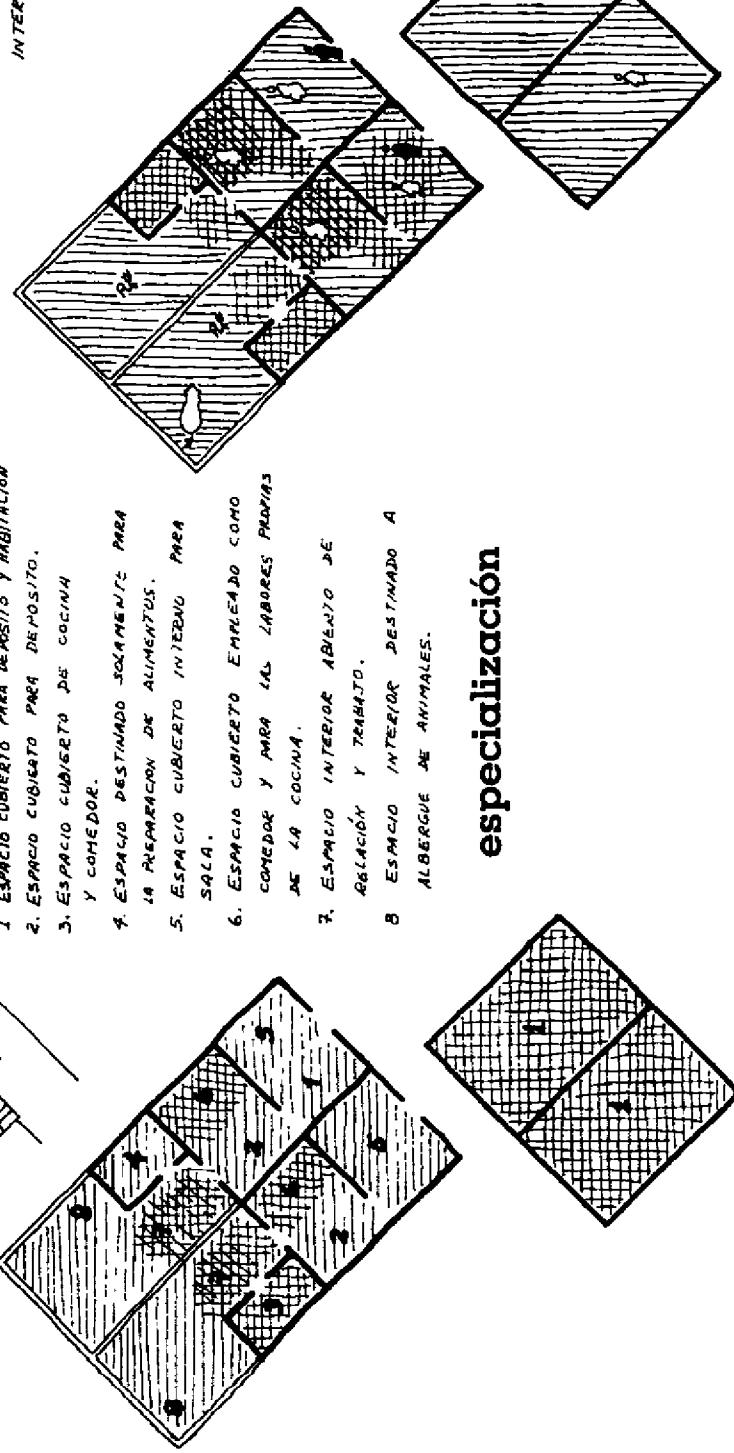

especialización

frecuencia




pertenencia

DETALLES DE CONSTRUCCION

LA VIVIENDA




MURO DEL
TAPIAL

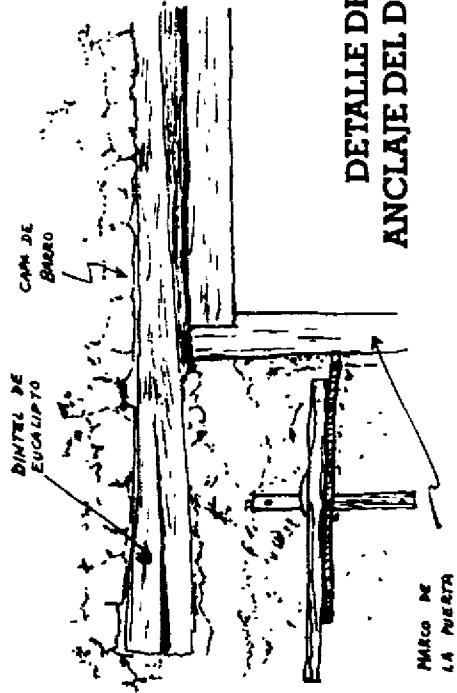


DETALLE DEL
ANCLAJE DEL DINTEL

ANCLAJE DE VIGA
EN EL TAPIAL

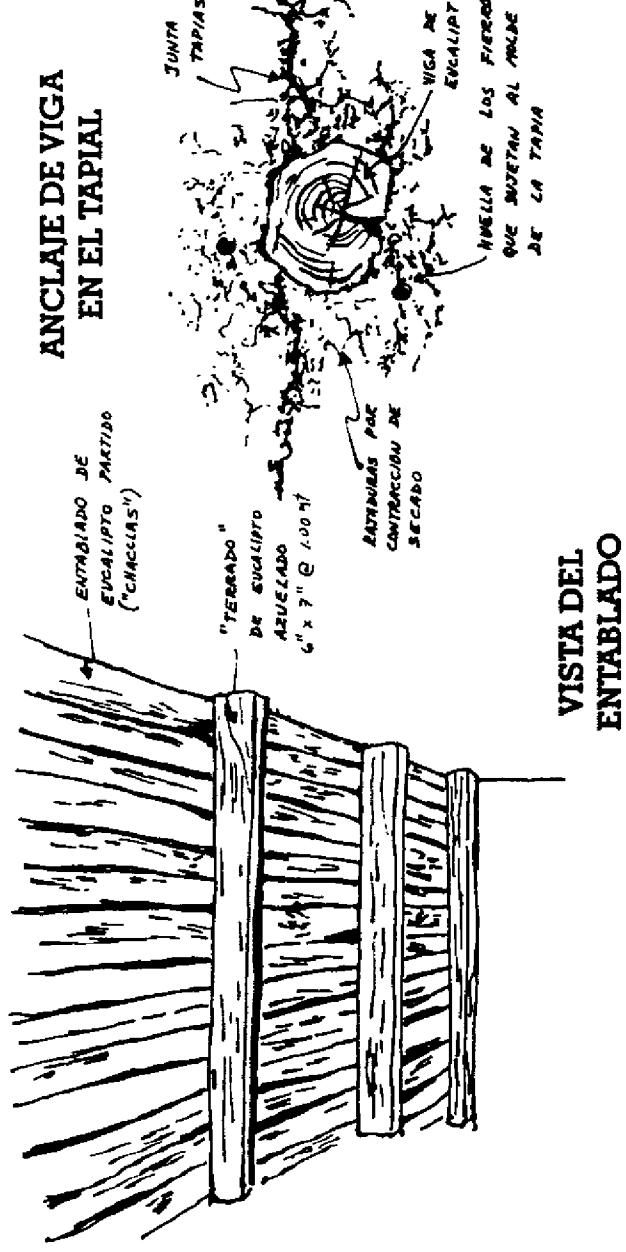


VISTA DEL
ENTABLADO

VISTA DEL
DEPOSITO

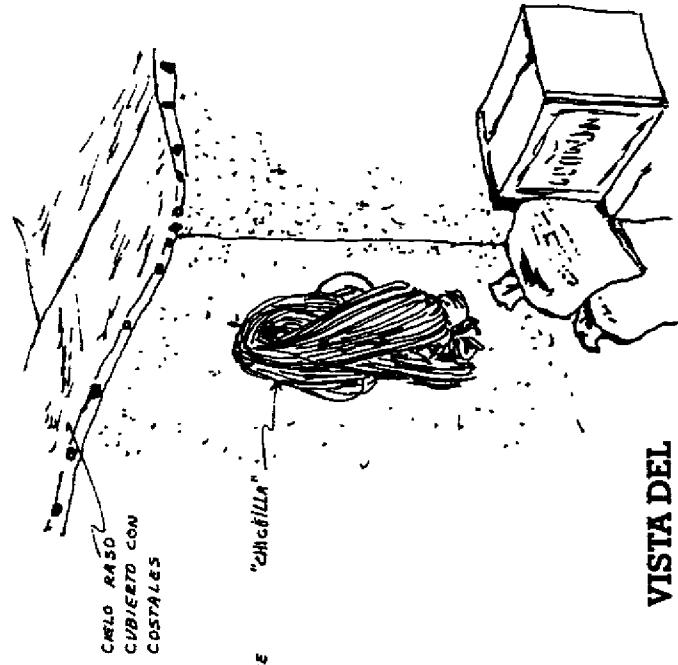




OBSERVACIÓN

LA VIVIENDA

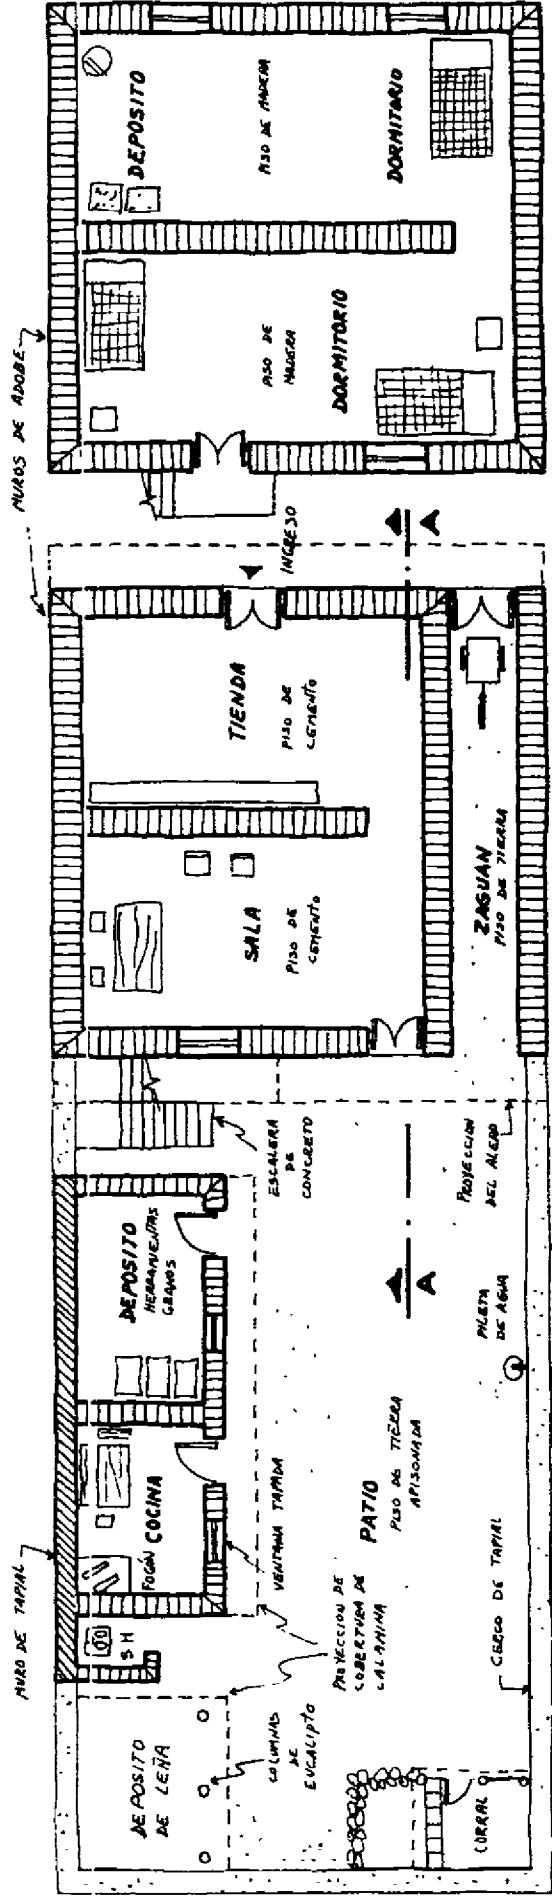

primera planta



segunda planta

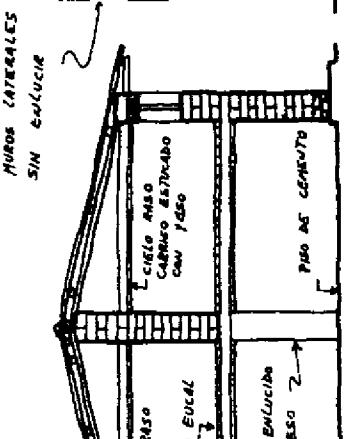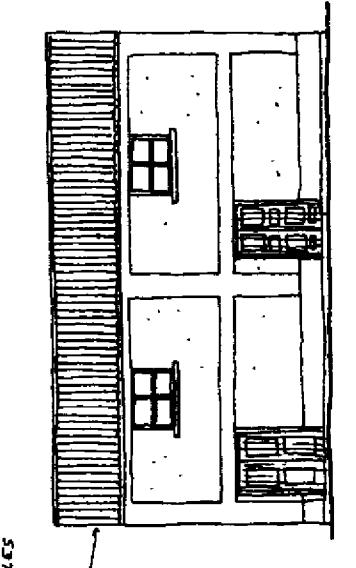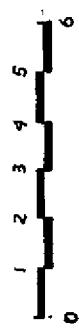

elevación
sección A



ESTRUCTURA DEL ESPACIO

LA VIVIENDA

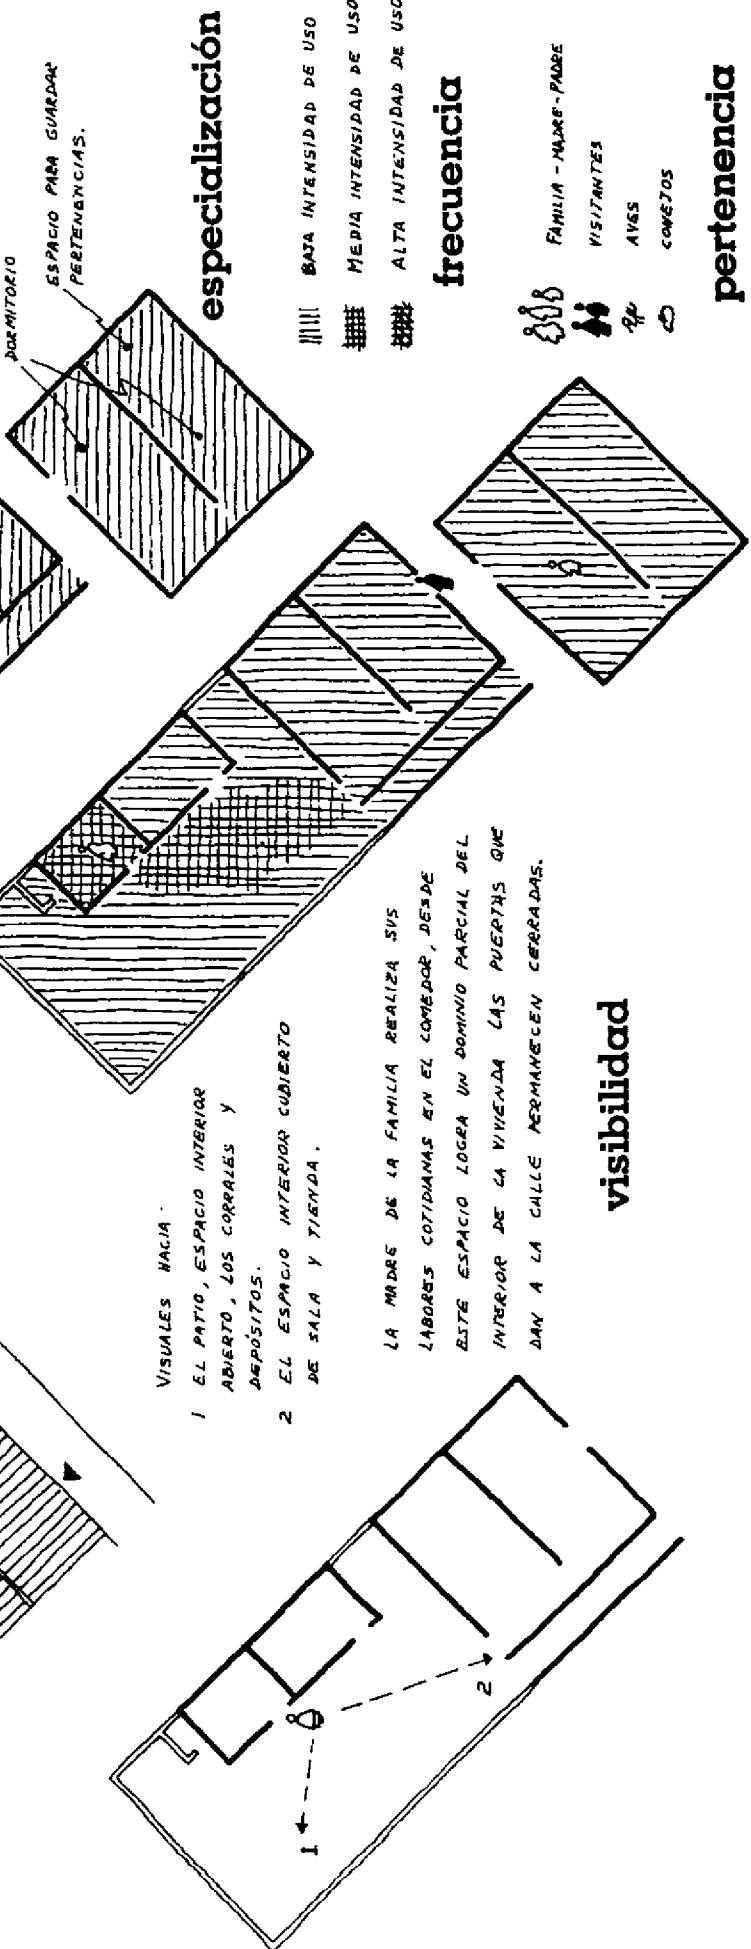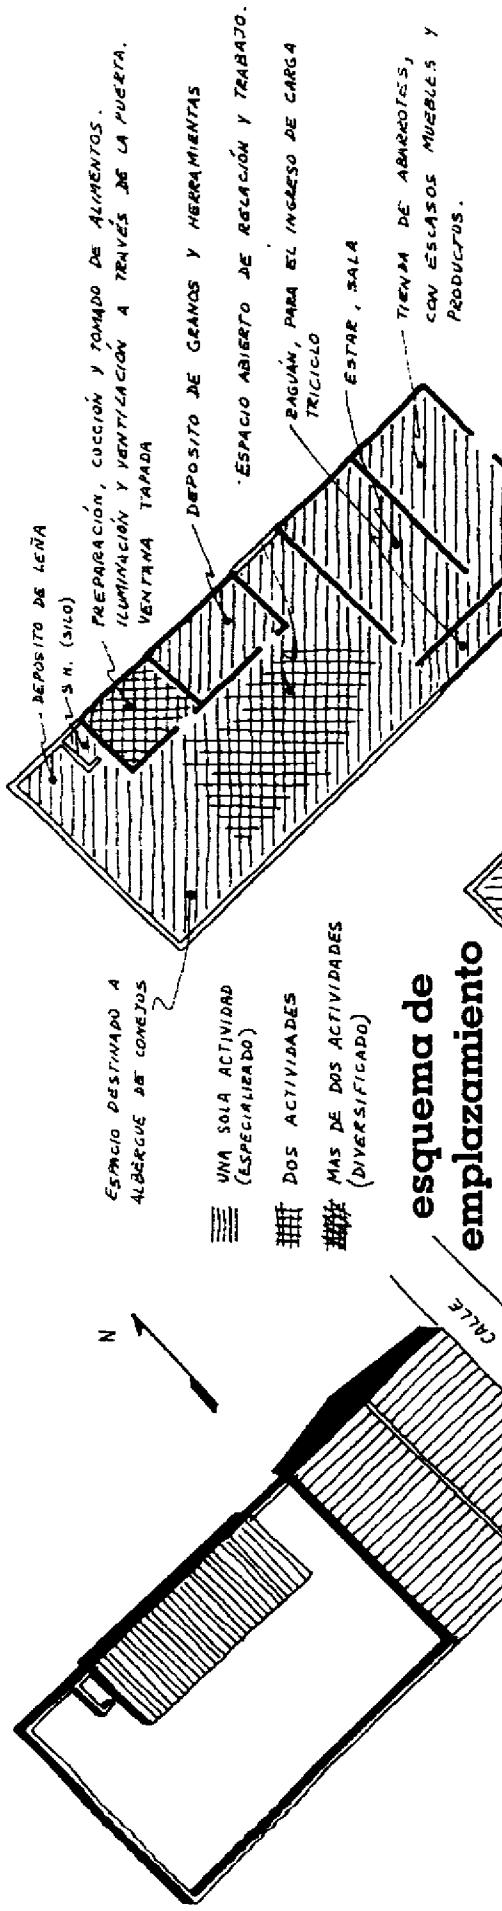


DETALLES DE CONSTRUCCION


LA VIVIENDA

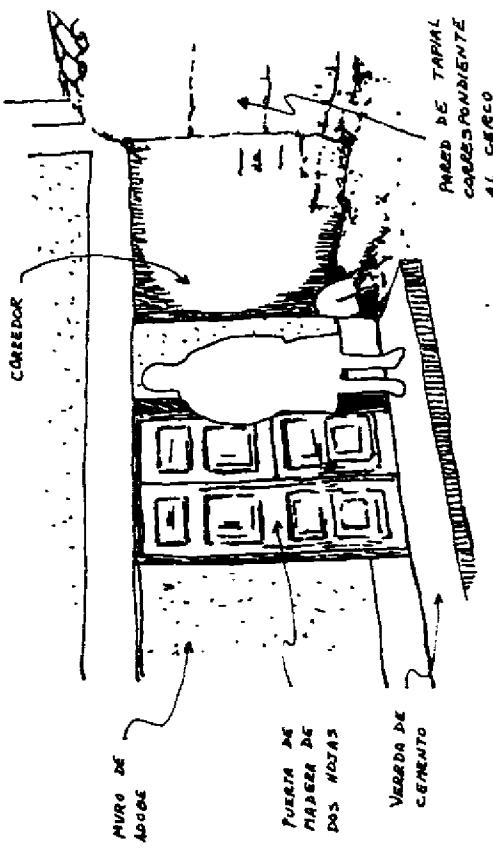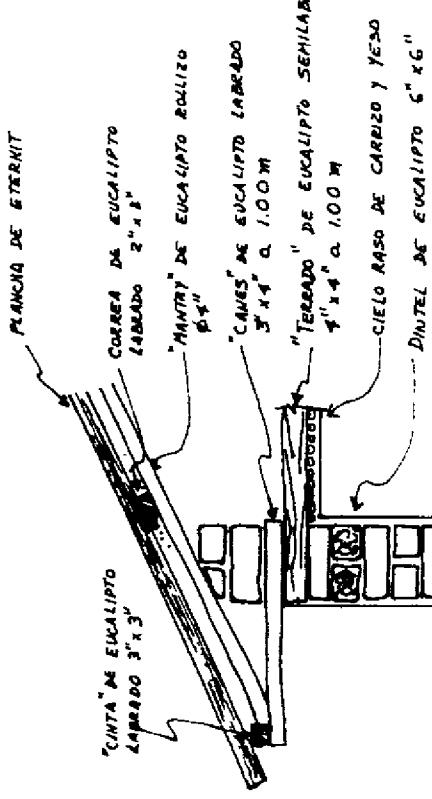

VISTA DE PUERTA
POSTERIOR

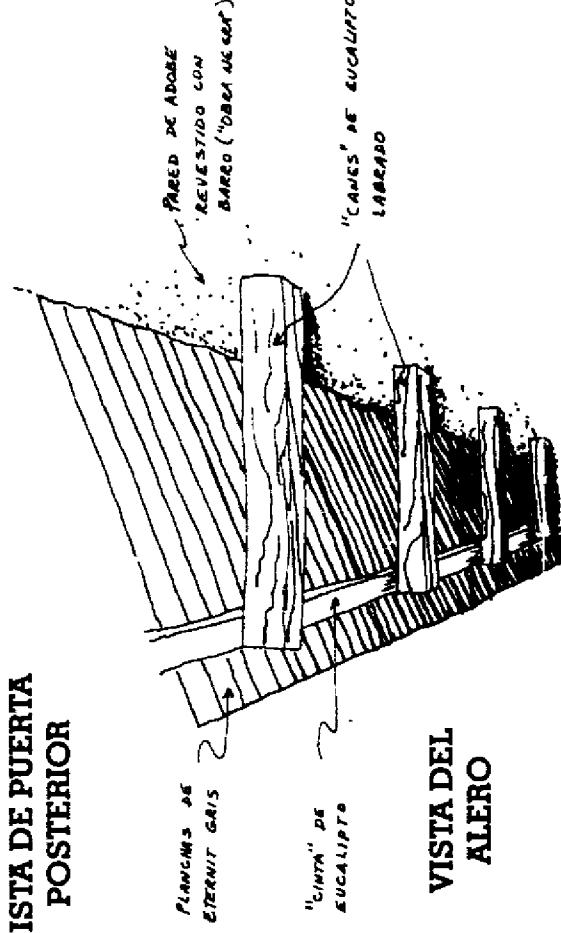

VISTA DEL
ALERO

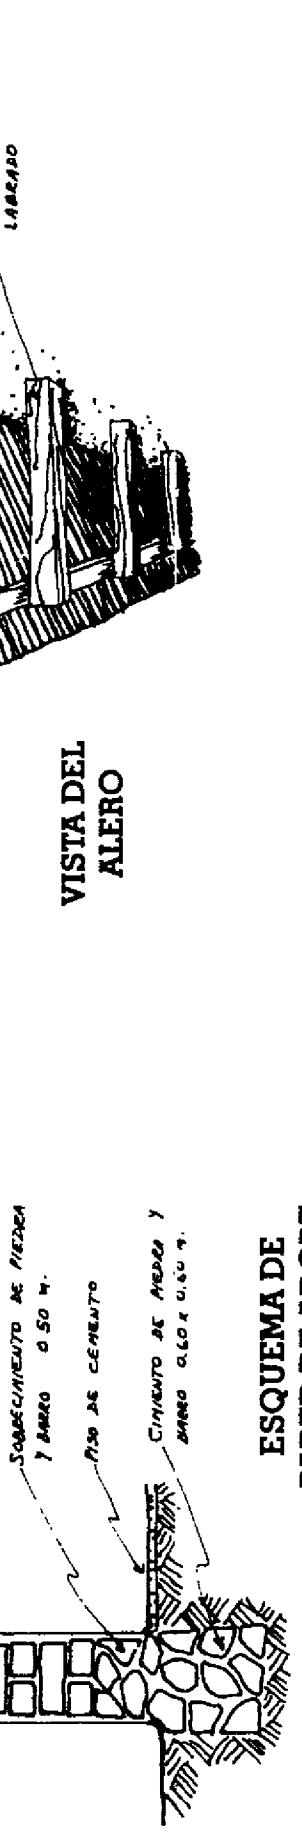

ESQUEMA DE
PARED DE ADOBE