



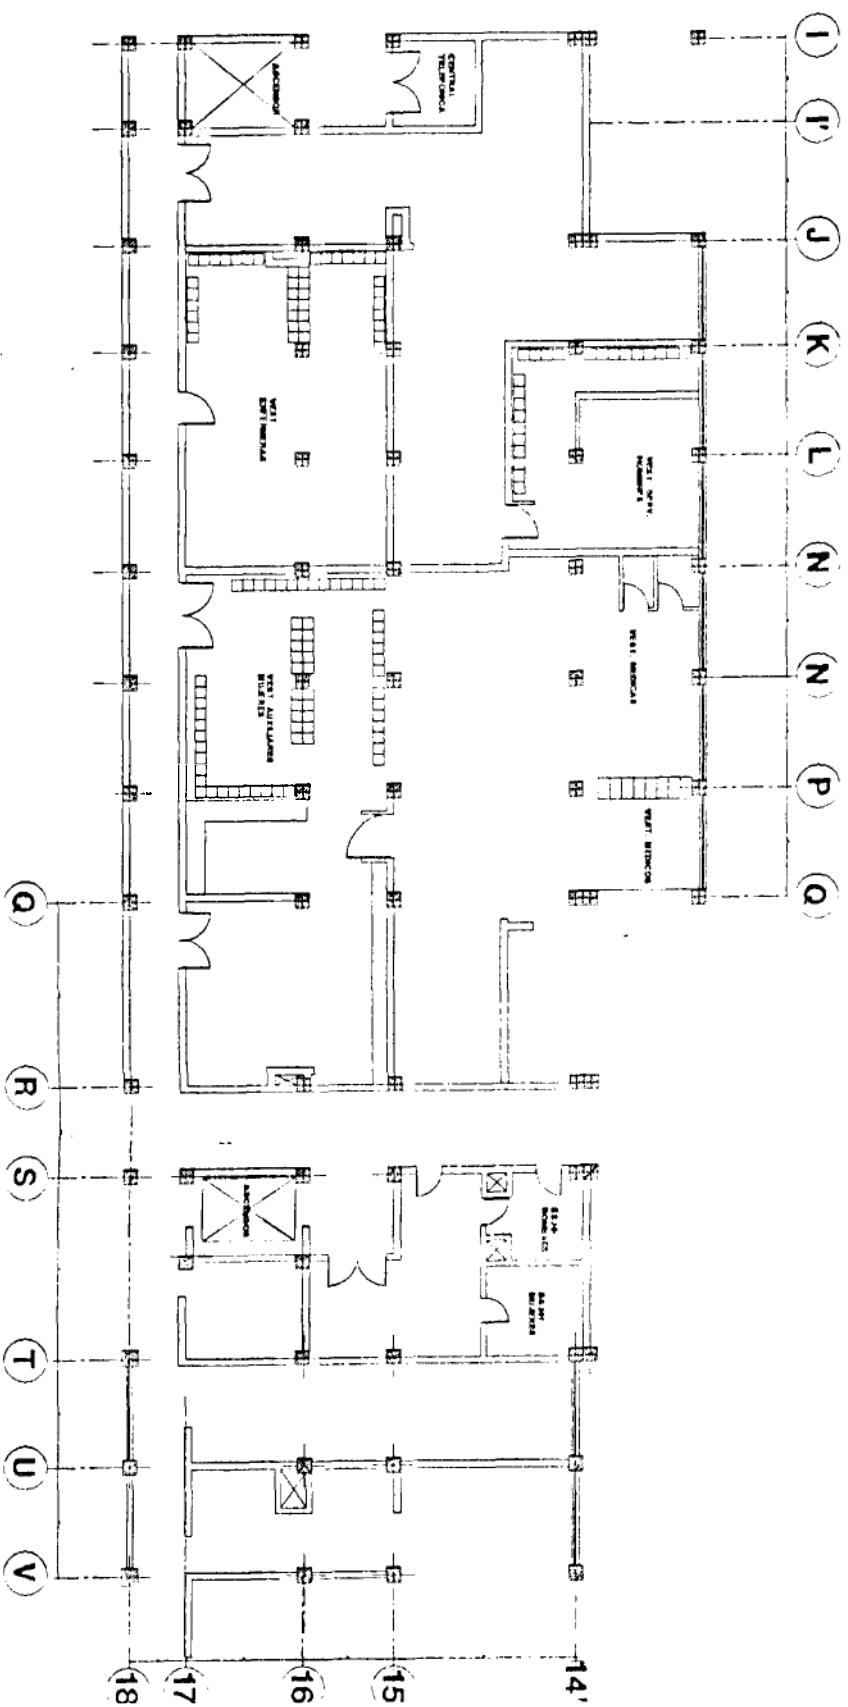

LAVANDERIA Y RECIPIENTES

UBICACION DEL BLOQUE

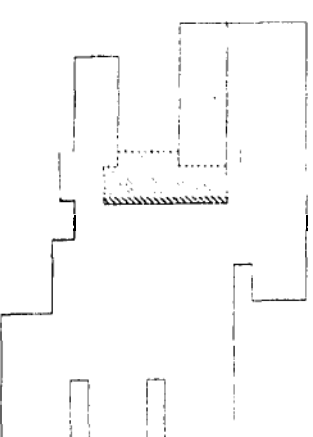

ESQUELA POLITECNICA NACIONAL	
O	P
S	
DICIEMBRE 95 LAMINA NO. 11	