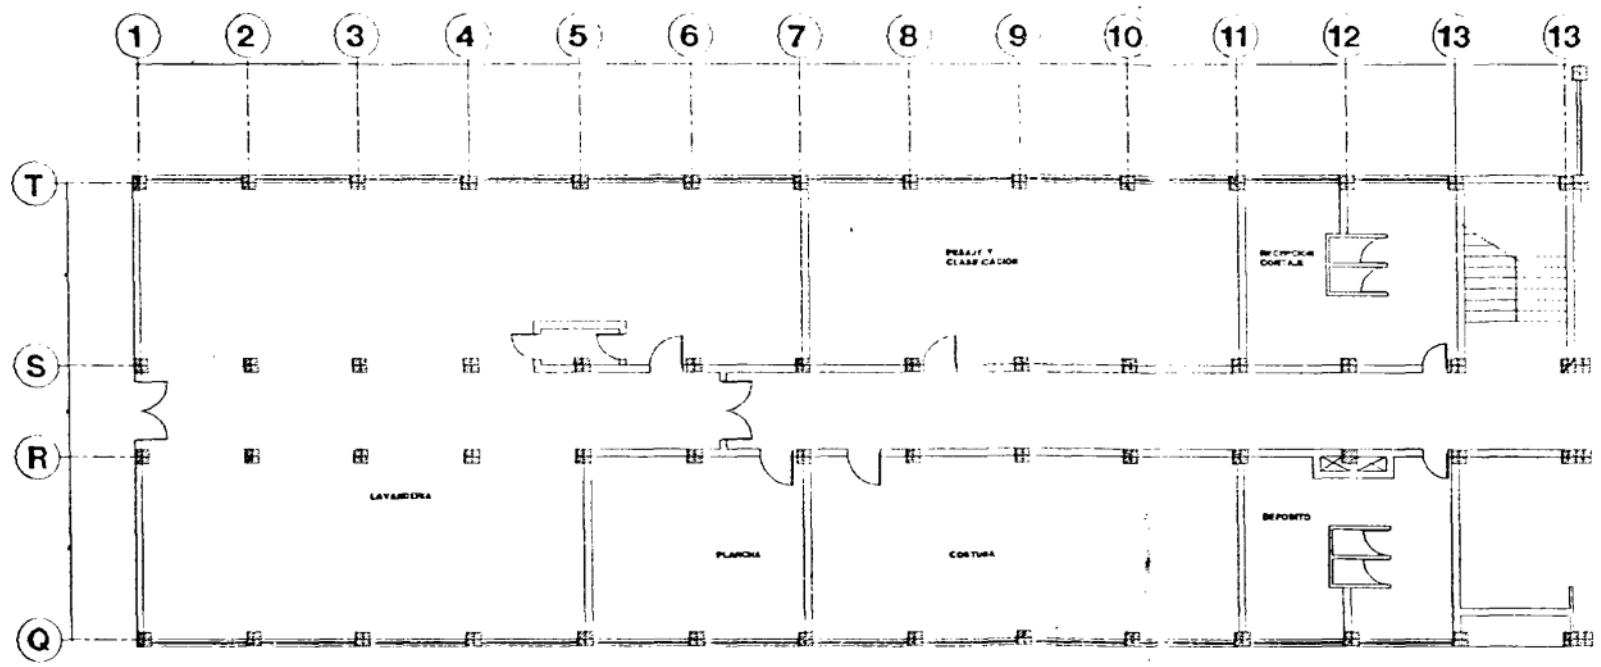

LAVANDERIA Y VESTIDORES

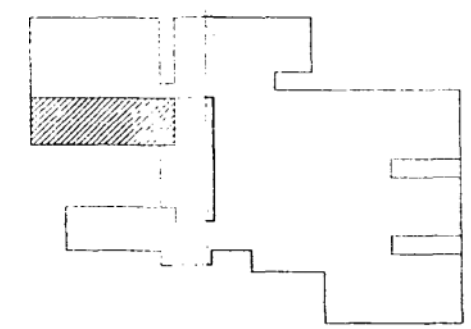

UBICACION DEL BLOQUE

ESCUELA POLITECNICA NACIONAL

O. P. S.

DICIEMBRE 95 LAMINA No. A12