



ANEXO 5

CAMPAMENTO "CONDOR"

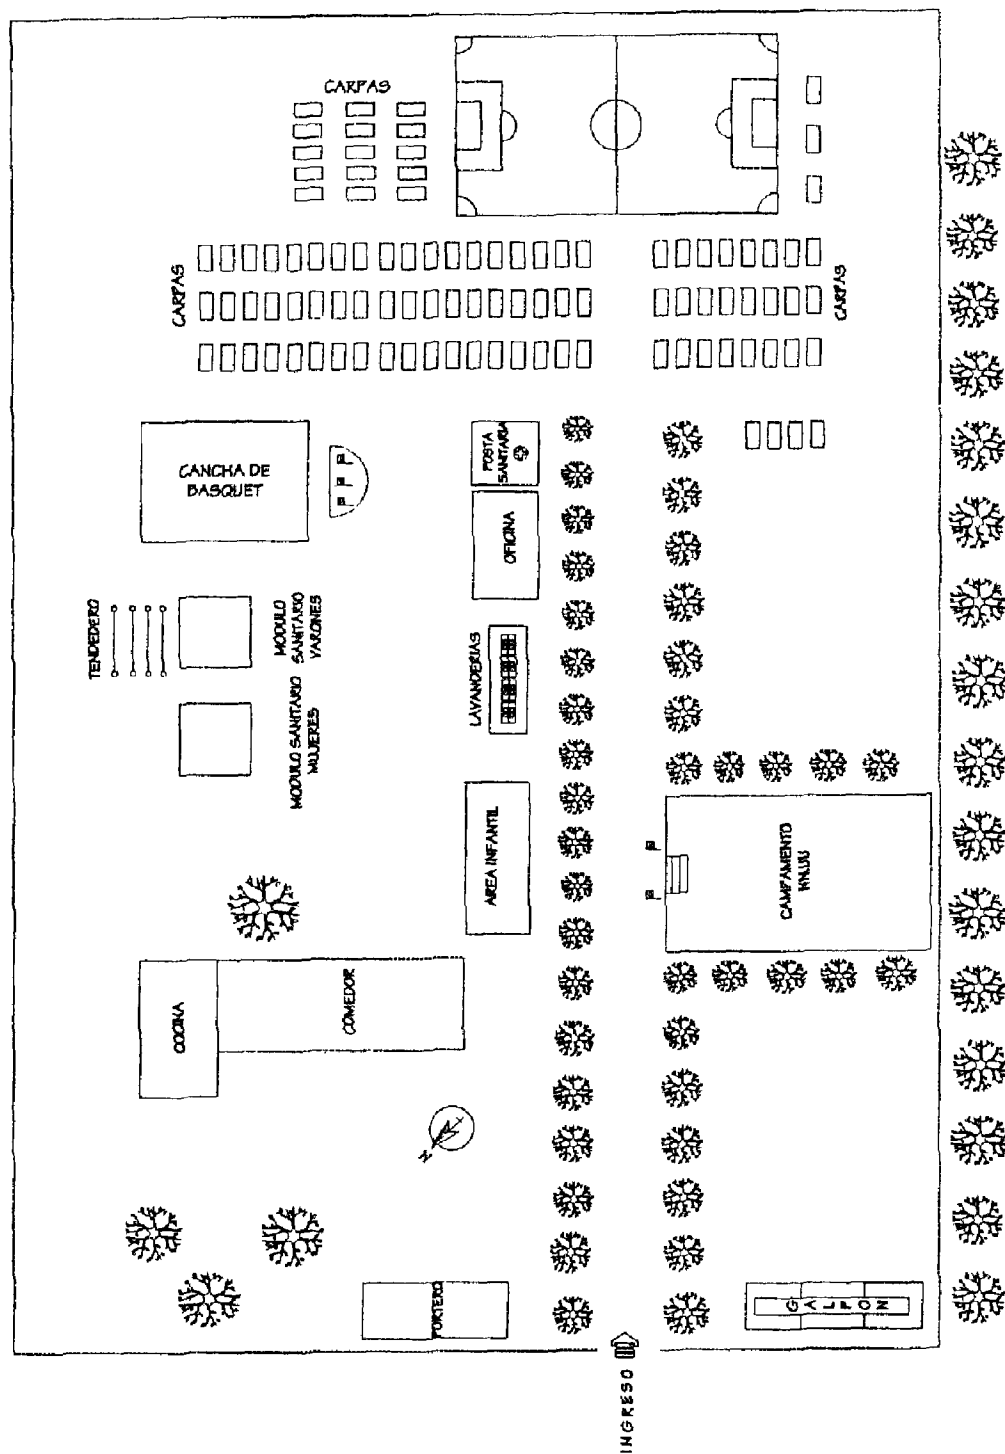

 	PROTESA/OPS	
Proyecto : Campamento " Condor "		
Vista: Planta		Lam: 1
Fecha: 2 - VI- 98	Unid. metros	

MODULO SANITARIO
TIPO 5V

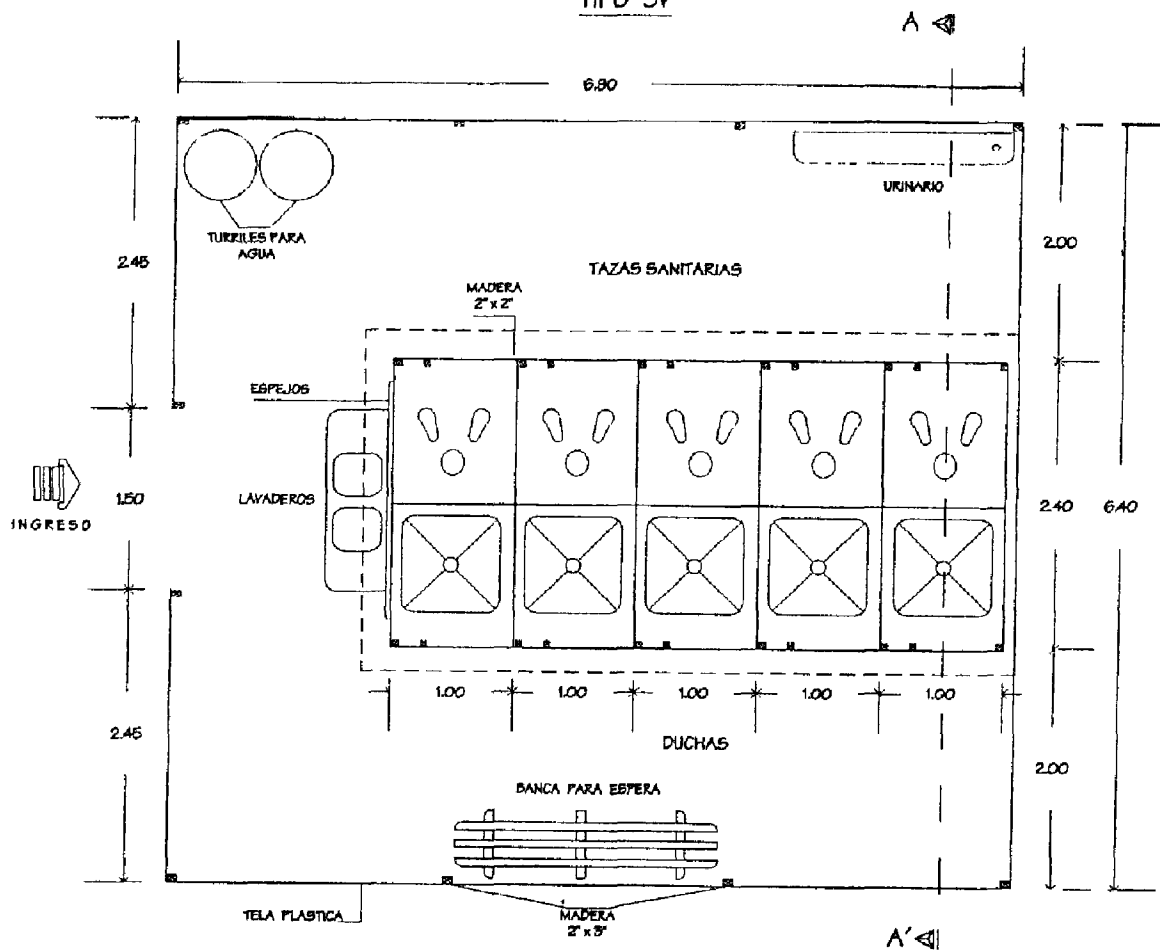

PROTESA/OPS

Proyecto : Modulo Sanitario Tipo 5V


Vista: Planta

Fecha: 2 - VI - 98


Unid. metros

Lam: 3

CORTE A - A'

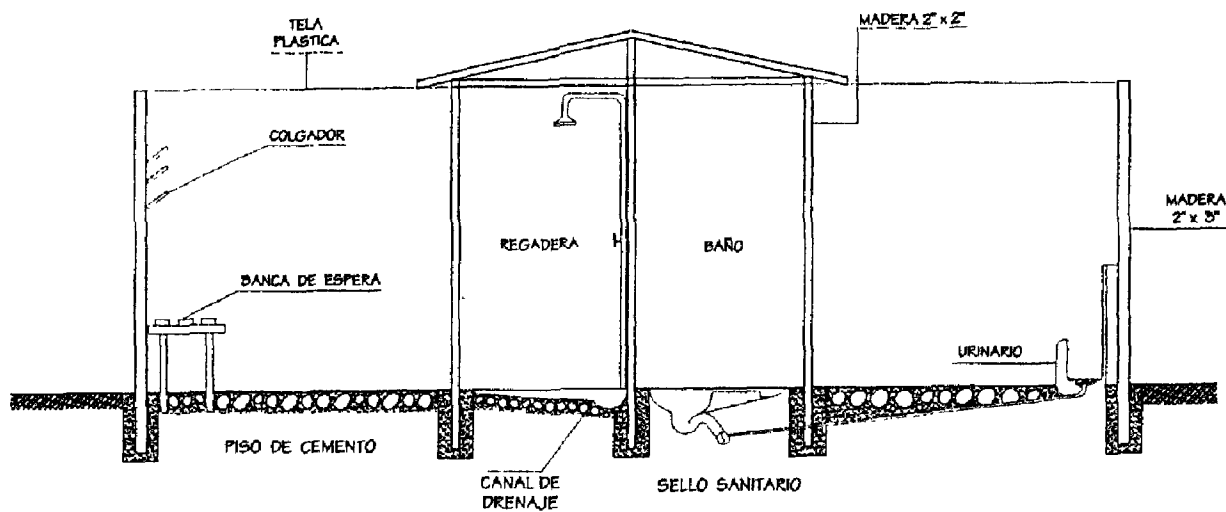

DETALLE DE LAVANDERIA

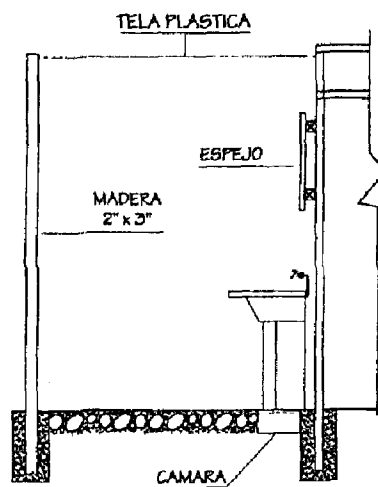

PROTESA/OPS

Proyecto : Modulo Sanitario Tipo 5V


Vista: Corte A - A'


Fecha: 2 - VI- 98

Unid. metros


Lam: 5

OFICINA - ALMACEN

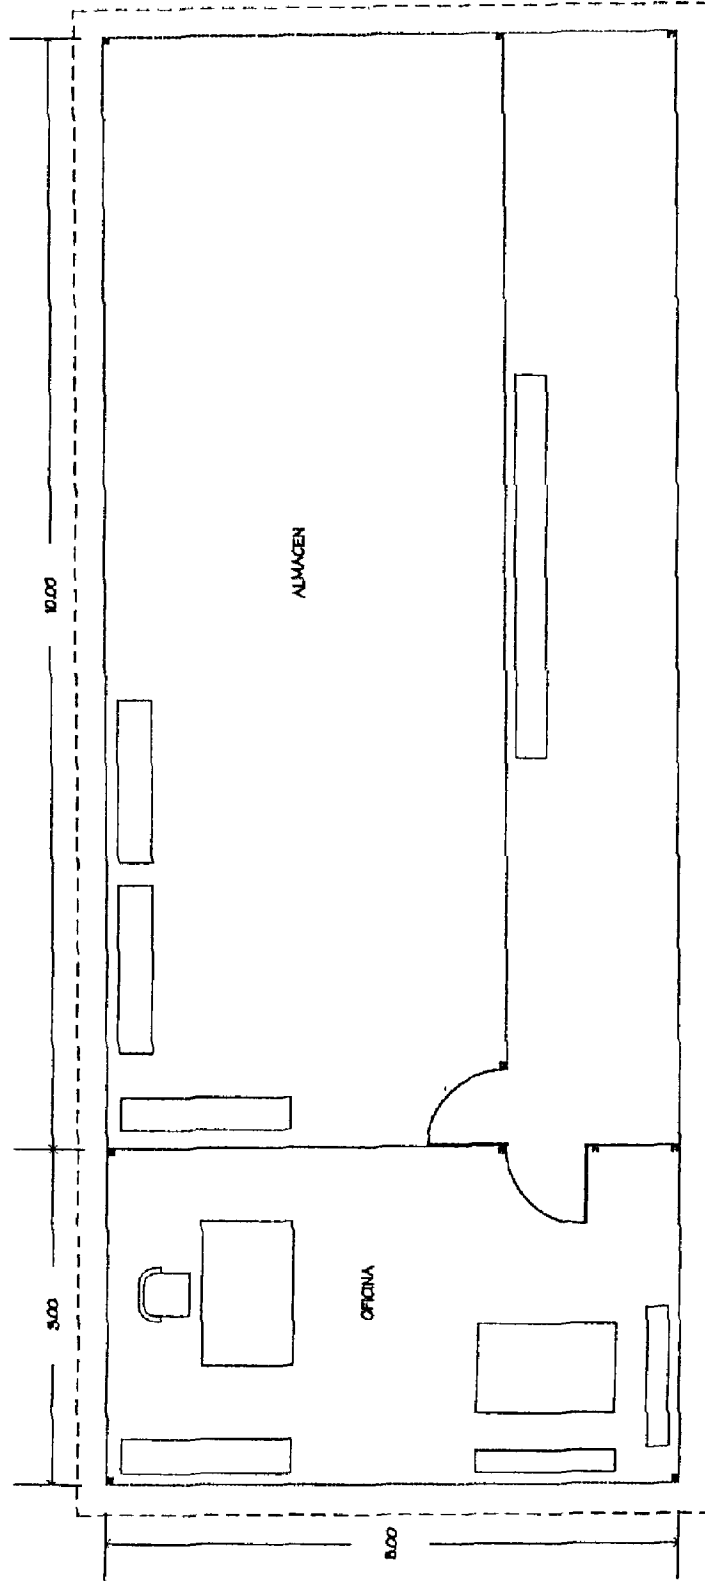

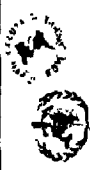	PROTESA/OPS
Proyecto : Oficina - Almacen	
Vista : Planta	
Fecha : 2 - VI - 98	Unid. metros
Lami: 7	

LAVANDERIAS

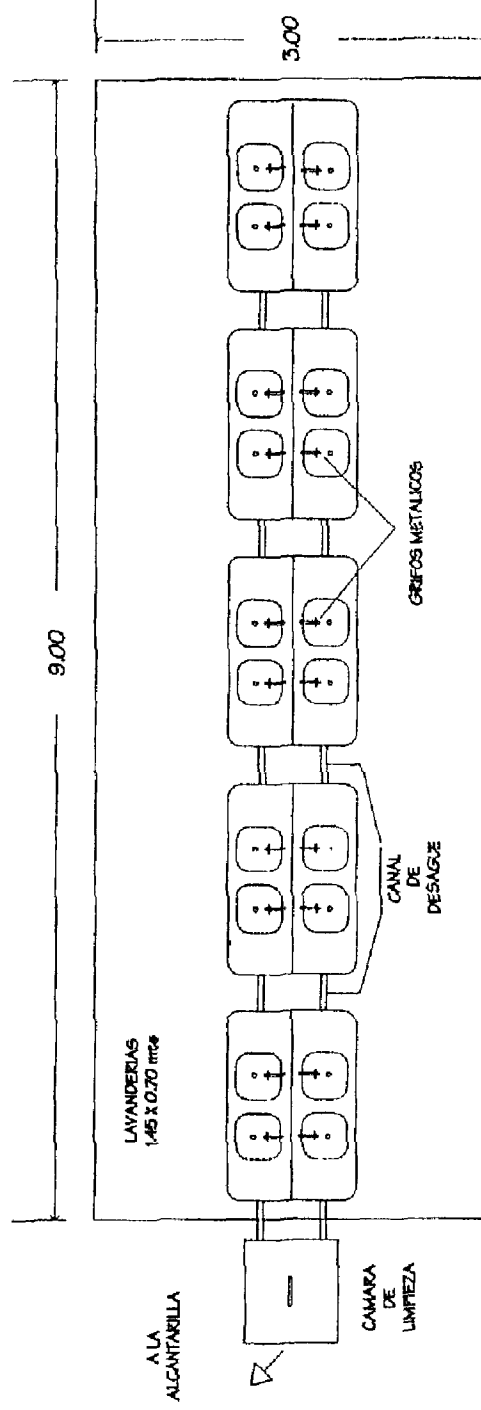

PROTESAVOPS

Proyecto : Lavanderias


Vista : Planta

Lam: 6

Unid. metros

Fecha : 2 - VI - 98

COMEDOR - COCINA

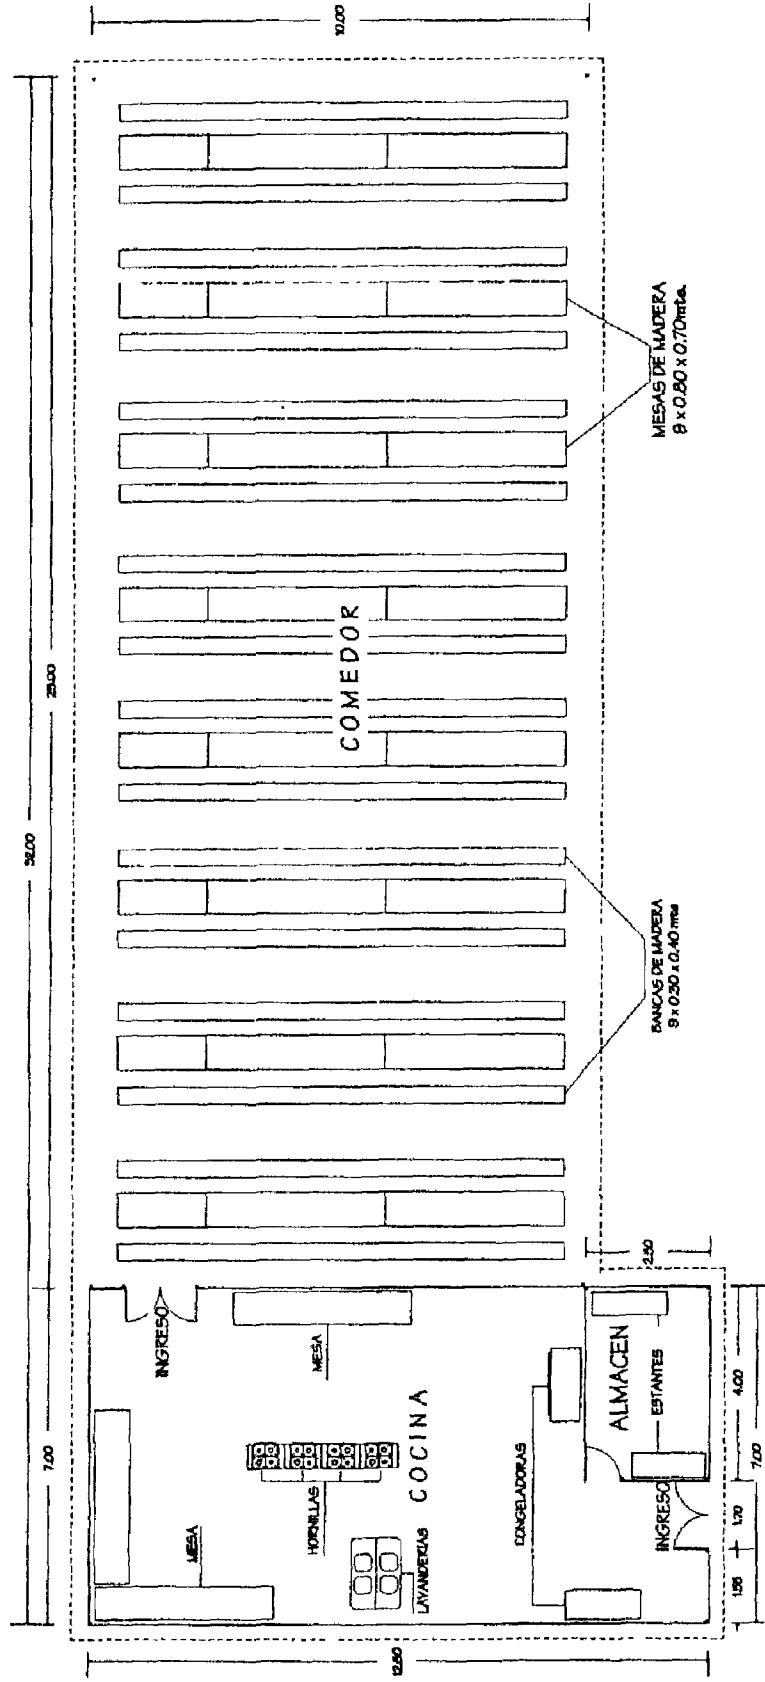

		PROTESA/OPS	
Proyecto : Comedor - Cocina			
Fecha : 2 - VI - 98		Vista : Planta	Lami: 8
		Unid. metros	